



CUORE POCITOS

UBICACION	26 DE MARZO N° 1263, MONTEVIDEO
PLANO	VISTA EXTERIOR
ESCALA	---
FECHA	21/4/2022

La presente información es preliminar, quedando sujeta a modificaciones que por causas técnicas, naturales o de imposición de las autoridades pertinentes, pudieran ocurrir al ajustar el Proyecto Definitivo. Las imágenes pueden presentar diferencias con la versión final real, las medidas definitivas surgirán del Plano a realizar por el Ing. Agrimensor. La Dirección de Obra se reserva el derecho, en forma unilateral y en cualquier momento, a modificar las terminaciones que figuran en la ilustración, sin ir en detrimento del diseño ni la calidad. El mobiliario y equipamiento son de carácter ilustrativo. Antes de adquirir las unidades, solicite al vendedor / promotor la información técnica necesaria a efectos de confirmar los datos obtenidos y poder tomar una decisión informada.

La presente información es preliminar, quedando sujeta a modificaciones que por causas técnicas, naturales o de imposición de las autoridades pertinentes, pudieran ocurrir al ajustar el Proyecto Definitivo. Las imágenes pueden presentar diferencias con la versión final real, las medidas definitivas surgirán del Plano a realizar por el Ing. Agrimensor. La Dirección de Obra se reserva el derecho, en forma unilateral y en cualquier momento, a modificar las terminaciones que figuran en la ilustración, sin ir en detrimento del diseño ni la calidad. El mobiliario y equipamiento son de carácter ilustrativo. Antes de adquirir las unidades, solicite al vendedor / promotor la información técnica necesaria a efectos de confirmar los datos obtenidos y poder tomar una decisión informada.

UBICACION	26 DE MARZO N° 1263, MONTEVIDEO
PLANO	VISTA PISCINA
ESCALA	---
FECHA	21/4/2022



La presente información es preliminar, quedando sujeta a modificaciones que por causas técnicas, naturales o de imposición de las autoridades pertinentes, pudieran ocurrir al ajustar el Proyecto Definitivo. Las imágenes pueden presentar diferencias con la versión final real, las medidas definitivas surgirán del Plano a realizar por el Ing. Agrimensor. La Dirección de Obra se reserva el derecho, en forma unilateral y en cualquier momento, a modificar las terminaciones que figuran en la ilustración, sin ir en detrimento del diseño ni la calidad. El mobiliario y equipamiento son de carácter ilustrativo. Antes de adquirir las unidades, solicite al vendedor / promotor la información técnica necesaria a efectos de confirmar los datos obtenidos y poder tomar una decisión informada.

UBICACION	26 DE MARZO N° 1263, MONTEVIDEO
PLANO	VISTA BARBACOA
ESCALA	---
FECHA	21/4/2022



La presente información es preliminar, quedando sujeta a modificaciones que por causas técnicas, naturales o de imposición de las autoridades pertinentes, pudieran ocurrir al ajustar el Proyecto Definitivo. Las imágenes pueden presentar diferencias con la versión final real, las medidas definitivas surgirán del Plano a realizar por el Ing. Agrimensor. La Dirección de Obra se reserva el derecho, en forma unilateral y en cualquier momento, a modificar las terminaciones que figuran en la ilustración, sin ir en detrimento del diseño ni la calidad. El mobiliario y equipamiento son de carácter ilustrativo. Antes de adquirir las unidades, solicite al vendedor / promotor la información técnica necesaria a efectos de confirmar los datos obtenidos y poder tomar una decisión informada.

UBICACION	26 DE MARZO N° 1263, MONTEVIDEO
PLANO	VISTA GIMNASIO
ESCALA	---
FECHA	21/4/2022



La presente información es preliminar, quedando sujeta a modificaciones que por causas técnicas, naturales o de imposición de las autoridades pertinentes, pudieran ocurrir al ajustar el Proyecto Definitivo. Las imágenes pueden presentar diferencias con la versión final real, las medidas definitivas surgirán del Plano a realizar por el Ing. Agrimensor. La Dirección de Obra se reserva el derecho, en forma unilateral y en cualquier momento, a modificar las terminaciones que figuran en la ilustración, sin ir en detrimento del diseño ni la calidad. El mobiliario y equipamiento son de carácter ilustrativo. Antes de adquirir las unidades, solicite al vendedor / promotor la información técnica necesaria a efectos de confirmar los datos obtenidos y poder tomar una decisión informada.

UBICACION	26 DE MARZO N° 1263, MONTEVIDEO
PLANO	VISTA HALL DE ACCESO
ESCALA	---
FECHA	21/4/2022



La presente información es preliminar, quedando sujeta a modificaciones que por causas técnicas, naturales o de imposición de las autoridades pertinentes, pudieran ocurrir al ajustar el Proyecto Definitivo. Las imágenes pueden presentar diferencias con la versión final real, las medidas definitivas surgirán del Plano a realizar por el Ing. Agrimensor. La Dirección de Obra se reserva el derecho, en forma unilateral y en cualquier momento, a modificar las terminaciones que figuran en la ilustración, sin ir en detrimento del diseño ni la calidad. El mobiliario y equipamiento son de carácter ilustrativo. Antes de adquirir las unidades, solicite al vendedor / promotor la información técnica necesaria a efectos de confirmar los datos obtenidos y poder tomar una decisión informada.

UBICACION	26 DE MARZO N° 1263, MONTEVIDEO
PLANO	VISTA UNIDADES 03
ESCALA	---
FECHA	21/4/2022



La presente información es preliminar, quedando sujeta a modificaciones que por causas técnicas, naturales o de imposición de las autoridades pertinentes, pudieran ocurrir al ajustar el Proyecto Definitivo. Las imágenes pueden presentar diferencias con la versión final real, las medidas definitivas surgirán del Plano a realizar por el Ing. Agrimensor. La Dirección de Obra se reserva el derecho, en forma unilateral y en cualquier momento, a modificar las terminaciones que figuran en la ilustración, sin ir en detrimento del diseño ni la calidad. El mobiliario y equipamiento son de carácter ilustrativo. Antes de adquirir las unidades, solicite al vendedor / promotor la información técnica necesaria a efectos de confirmar los datos obtenidos y poder tomar una decisión informada.

UBICACION	26 DE MARZO N° 1263, MONTEVIDEO
PLANO	VISTA UNIDADES 05
ESCALA	---
FECHA	21/4/2022



La presente información es preliminar, quedando sujeta a modificaciones que por causas técnicas, naturales o de imposición de las autoridades pertinentes, pudieran ocurrir al ajustar el Proyecto Definitivo. Las imágenes pueden presentar diferencias con la versión final real, las medidas definitivas surgirán del Plano a realizar por el Ing. Agrimensor. La Dirección de Obra se reserva el derecho, en forma unilateral y en cualquier momento, a modificar las terminaciones que figuran en la ilustración, sin ir en detrimento del diseño ni la calidad. El mobiliario y equipamiento son de carácter ilustrativo. Antes de adquirir las unidades, solicite al vendedor / promotor la información técnica necesaria a efectos de confirmar los datos obtenidos y poder tomar una decisión informada.

UBICACION	26 DE MARZO N° 1263, MONTEVIDEO
PLANO	VISTA UNIDADES 08
ESCALA	---
FECHA	21/4/2022



La presente información es preliminar, quedando sujeta a modificaciones que por causas técnicas, naturales o de imposición de las autoridades pertinentes, pudieran ocurrir al ajustar el Proyecto Definitivo. Las imágenes pueden presentar diferencias con la versión final real, las medidas definitivas surgirán del Plano a realizar por el Ing. Agrimensor. La Dirección de Obra se reserva el derecho, en forma unilateral y en cualquier momento, a modificar las terminaciones que figuran en la ilustración, sin ir en detrimento del diseño ni la calidad. El mobiliario y equipamiento son de carácter ilustrativo. Antes de adquirir las unidades, solicite al vendedor / promotor la información técnica necesaria a efectos de confirmar los datos obtenidos y poder tomar una decisión informada.

UBICACION	26 DE MARZO N° 1263, MONTEVIDEO
PLANO	VISTA UNIDADES 09
ESCALA	---
FECHA	21/4/2022



La presente información es preliminar, quedando sujeta a modificaciones que por causas técnicas, naturales o de imposición de las autoridades pertinentes, pudieran ocurrir al ajustar el Proyecto Definitivo. Las imágenes pueden presentar diferencias con la versión final real, las medidas definitivas surgirán del Plano a realizar por el Ing. Agrimensor. La Dirección de Obra se reserva el derecho, en forma unilateral y en cualquier momento, a modificar las terminaciones que figuran en la ilustración, sin ir en detrimento del diseño ni la calidad. El mobiliario y equipamiento son de carácter ilustrativo. Antes de adquirir las unidades, solicite al vendedor / promotor la información técnica necesaria a efectos de confirmar los datos obtenidos y poder tomar una decisión informada.

UBICACION	26 DE MARZO N° 1263, MONTEVIDEO
PLANO	VISTA UNIDADES 10
ESCALA	---
FECHA	26/03/2025



La presente información es preliminar, quedando sujeta a modificaciones que por causas técnicas, naturales o de imposición de las autoridades pertinentes, pudieran ocurrir al ajustar el Proyecto Definitivo. Las imágenes pueden presentar diferencias con la versión final real, las medidas definitivas surgirán del Plano a realizar por el Ing. Agrimensor. La Dirección de Obra se reserva el derecho, en forma unilateral y en cualquier momento, a modificar las terminaciones que figuran en la ilustración, sin ir en detrimento del diseño ni la calidad. El mobiliario y equipamiento son de carácter ilustrativo. Antes de adquirir las unidades, solicite al vendedor / promotor la información técnica necesaria a efectos de confirmar los datos obtenidos y poder tomar una decisión informada.

UBICACION	26 DE MARZO N° 1263, MONTEVIDEO
PLANO	VISTA UNIDAD 1001
ESCALA	---
FECHA	21/4/2022



La presente información es preliminar, quedando sujeta a modificaciones que por causas técnicas, naturales o de imposición de las autoridades pertinentes, pudieran ocurrir al ajustar el Proyecto Definitivo. Las imágenes pueden presentar diferencias con la versión final real, las medidas definitivas surgirán del Plano a realizar por el Ing. Agrimensor. La Dirección de Obra se reserva el derecho, en forma unilateral y en cualquier momento, a modificar las terminaciones que figuran en la ilustración, sin ir en detrimento del diseño ni la calidad. El mobiliario y equipamiento son de carácter ilustrativo. Antes de adquirir las unidades, solicite al vendedor / promotor la información técnica necesaria a efectos de confirmar los datos obtenidos y poder tomar una decisión informada.


UBICACION	26 DE MARZO N° 1263, MONTEVIDEO
PLANO	VISTA UNIDAD 1002
ESCALA	---
FECHA	21/4/2022



La presente información es preliminar, quedando sujeta a modificaciones que por causas técnicas, naturales o de imposición de las autoridades pertinentes, pudieran ocurrir al ajustar el Proyecto Definitivo. Las imágenes pueden presentar diferencias con la versión final real, las medidas definitivas surgirán del Plano a realizar por el Ing. Agrimensor. La Dirección de Obra se reserva el derecho, en forma unilateral y en cualquier momento, a modificar las terminaciones que figuran en la ilustración, sin ir en detrimento del diseño ni la calidad. El mobiliario y equipamiento son de carácter ilustrativo. Antes de adquirir las unidades, solicite al vendedor / promotor la información técnica necesaria a efectos de confirmar los datos obtenidos y poder tomar una decisión informada.

UBICACION	26 DE MARZO N° 1263, MONTEVIDEO
PLANO	VISTA UNIDAD 1004
ESCALA	---
FECHA	21/4/2022



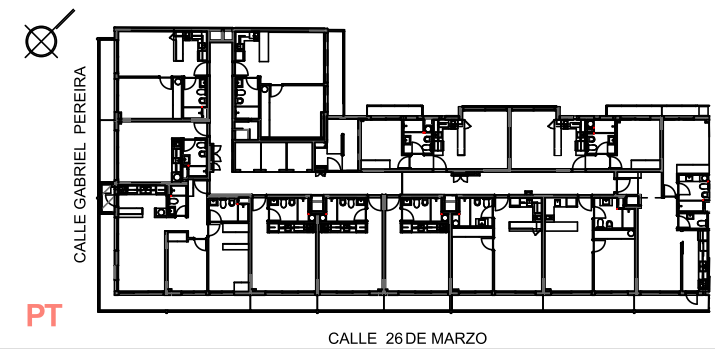

PT

CALLE 26 DE MARZO

PLANTA TIPO [NIVELES 03 A 09]

UNIDADES	TIPO
01 / 07 - 12	1 DORMITORIO
02 / 04 - 06	MONOAMBIENTE
03	2 DORMITORIOS

La presente información es preliminar, quedando sujeta a las modificaciones que por causas técnicas, naturales o de imposición de las autoridades pertinentes, pudieran ocurrir al ajustar el Proyecto Definitivo.

Las imágenes pueden presentar diferencias con la versión final real, las medidas definitivas surgirán del Plano a realizar por el Ingeniero Agrimensor.

La Dirección de Obra se reserva el derecho, en forma unilateral y en cualquier momento, a modificar las terminaciones que figuran en la ilustración, sin ir en detrimento del diseño ni la calidad. El mobiliario y equipamiento son de carácter ilustrativo. Antes de adquirir las unidades, solicite al vendedor / promotor la información técnica necesaria a efectos de confirmar los datos obtenidos y poder tomar una decisión informada.

CUORE  **POCITOS**

UBICACION 26 DE MARZO N°1263, MONTEVIDEO

PLANO PLANTA TIPO [NIVELES 03 A 09]

ESCALA Se indica en plano

FECHA 26/03/2025

Cipia
desarrollos inmobiliarios


ZIP

ZINO/PROBST
ARQUITECTOS
www.zip.com.uy



PLANTA TIPO [NIVELES 03 A 09]
1:125

CALLE 26 DE MARZO

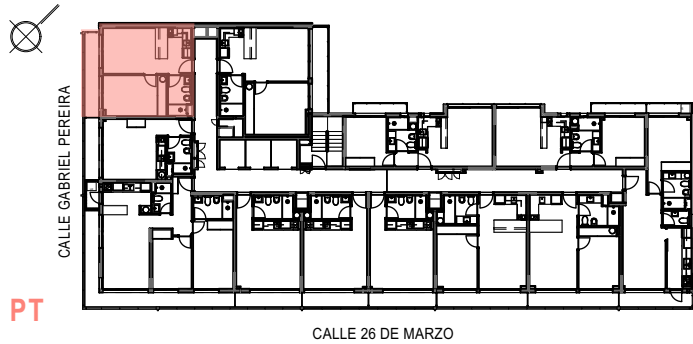

UNIDADES 101 A 901	
TIPO	1 DORMITORIO
ÁREA CONSTRUIDA	37.70 m²
ÁREA EXTERIOR DE USO EXCLUSIVO	6.10 m²
CUOTA PARTE COMUNES	7.70 m²
ÁREA TOTAL (APPCU)	51.50 m²
ÁREA DE MENSURA	33.60 m²

La presente información es preliminar, quedando sujeta a las modificaciones que por causas técnicas, naturales o de imposición de las autoridades pertinentes, pudieran ocurrir al ajustar el Proyecto Definitivo.

Las imágenes pueden presentar diferencias con la versión final real, las medidas definitivas surgirán del Plano a realizar por el Ingeniero Agrimensor.

La Dirección de Obra se reserva el derecho, en forma unilateral y en cualquier momento, a modificar las terminaciones que figuran en la ilustración, sin ir en detrimento del diseño ni la calidad. El mobiliario y equipamiento son de carácter ilustrativo. Antes de adquirir las unidades, solicite al vendedor / promotor la información técnica necesaria a efectos de confirmar los datos obtenidos y poder tomar una decisión informada.


CUORE  POCITOS	
UBICACION	26 DE MARZO N° 1263, MONTEVIDEO
PLANO	UNIDADES 101-901
ESCALA	Se indica en plano
FECHA	21/4/2022

Cipia
desarrollos inmobiliarios

ZIP
ZINO/PROBST
ARQUITECTOS
www.zip.com.uy



UNIDADES 101-901
1:19.53

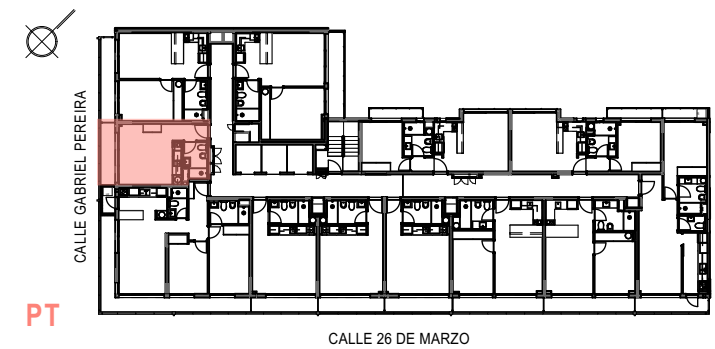

PT

UNIDADES 102 A 902	
TIPO	MONOAMBIENTE
ÁREA CONSTRUIDA	25.50 m²
ÁREA EXTERIOR DE USO EXCLUSIVO	4.50 m²
CUOTA PARTE COMUNES	5.20 m²
ÁREA TOTAL (APPCU)	35.20 m²
ÁREA DE MENSURA	22.33 m²

La presente información es preliminar, quedando sujeta a las modificaciones que por causas técnicas, naturales o de imposición de las autoridades pertinentes, pudieran ocurrir al ajustar el Proyecto Definitivo.

Las imágenes pueden presentar diferencias con la versión final real, las medidas definitivas surgirán del Plano a realizar por el Ingeniero Agrimensor.

La Dirección de Obra se reserva el derecho, en forma unilateral y en cualquier momento, a modificar las terminaciones que figuran en la ilustración, sin ir en detrimento del diseño ni la calidad. El mobiliario y equipamiento son de carácter ilustrativo. Antes de adquirir las unidades, solicite al vendedor / promotor la información técnica necesaria a efectos de confirmar los datos obtenidos y poder tomar una decisión informada.


CUORE  POCITOS	
UBICACION	26 DE MARZO N° 1263, MONTEVIDEO
PLANO	UNIDADES 102-902
ESCALA	Se indica en plano
FECHA	21/4/2022

Cipia
desarrollos inmobiliarios

ZIP
ZINO/PROBST
ARQUITECTOS
www.zip.com.uy



UNIDADES 102-902
1:40

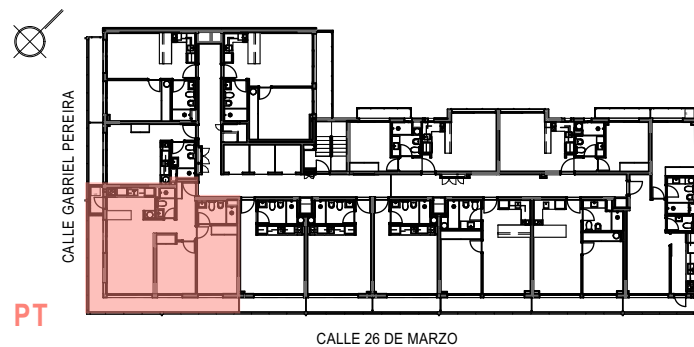

UNIDADES 103 A 903	
TIPO	2 DORMITORIOS
ÁREA CONSTRUIDA	64.20 m²
ÁREA EXTERIOR DE USO EXCLUSIVO	18.70 m²
CUOTA PARTE COMUNES	13.20 m²
ÁREA TOTAL (APPCU)	96.10 m²
ÁREA DE MENSURA	57.84 m²

La presente información es preliminar, quedando sujeta a las modificaciones que por causas técnicas, naturales o de imposición de las autoridades pertinentes, pudieran ocurrir al ajustar el Proyecto Definitivo.

Las imágenes pueden presentar diferencias con la versión final real, las medidas definitivas surgirán del Plano a realizar por el Ingeniero Agrimensor.

La Dirección de Obra se reserva el derecho, en forma unilateral y en cualquier momento, a modificar las terminaciones que figuran en la ilustración, sin ir en detrimento del diseño ni la calidad. El mobiliario y equipamiento son de carácter ilustrativo. Antes de adquirir las unidades, solicite al vendedor / promotor la información técnica necesaria a efectos de confirmar los datos obtenidos y poder tomar una decisión informada.

CUORE  POCITOS	
UBICACION	26 DE MARZO N° 1263, MONTEVIDEO
PLANO	UNIDADES 103-903
ESCALA	Se indica en plano
FECHA	21/4/2022

Cipia
desarrollos inmobiliarios


ZIP
ZINO/PROBST
ARQUITECTOS
www.zip.com.uy



UNIDADES 103-903
1:19.53



VARIANTES DE DORMITORIO PRINCIPAL
1:50

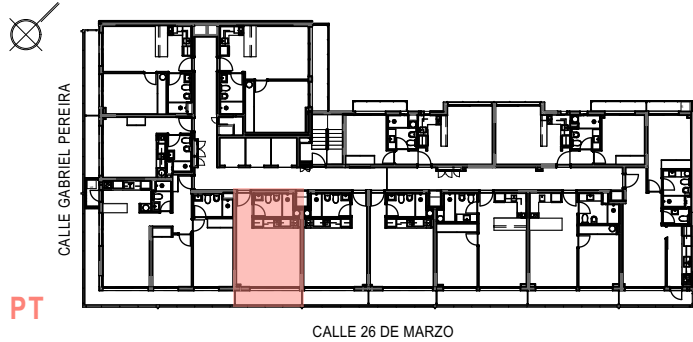

UNIDADES 104 A 904	
TIPO	MONOAMBIENTE
ÁREA CONSTRUIDA	28.50 m²
ÁREA EXTERIOR DE USO EXCLUSIVO	4.70 m²
CUOTA PARTE COMUNES	5.80 m²
ÁREA TOTAL (APPCU)	39.00 m²
ÁREA DE MENSURA	25.65 m²

La presente información es preliminar, quedando sujeta a las modificaciones que por causas técnicas, naturales o de imposición de las autoridades pertinentes, pudieran ocurrir al ajustar el Proyecto Definitivo.

Las imágenes pueden presentar diferencias con la versión final real, las medidas definitivas surgirán del Plano a realizar por el Ingeniero Agrimensor.

La Dirección de Obra se reserva el derecho, en forma unilateral y en cualquier momento, a modificar las terminaciones que figuran en la ilustración, sin ir en detrimento del diseño ni la calidad. El mobiliario y equipamiento son de carácter ilustrativo. Antes de adquirir las unidades, solicite al vendedor / promotor la información técnica necesaria a efectos de confirmar los datos obtenidos y poder tomar una decisión informada.


CUORE  POCITOS	
UBICACION	26 DE MARZO Nº 1263, MONTEVIDEO
PLANO	UNIDADES 104-904
ESCALA	Se indica en plano
FECHA	21/4/2022

Cipia
desarrollos inmobiliarios

ZIP
ZINO/PROBST
ARQUITECTOS
www.zip.com.uy



UNIDADES 104-904
1:50

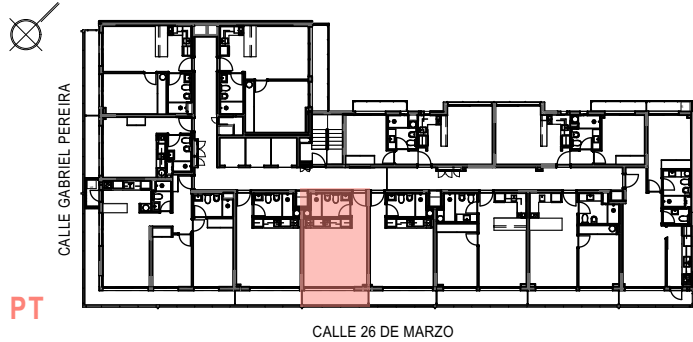

UNIDADES 105 A 905	
TIPO	MONOAMBIENTE
ÁREA CONSTRUIDA	28.20 m²
ÁREA EXTERIOR DE USO EXCLUSIVO	4.60 m²
CUOTA PARTE COMUNES	5.80 m²
ÁREA TOTAL (APPCU)	38.60 m²
ÁREA DE MENSURA	25.36 m²

La presente información es preliminar, quedando sujeta a las modificaciones que por causas técnicas, naturales o de imposición de las autoridades pertinentes, pudieran ocurrir al ajustar el Proyecto Definitivo.


Las imágenes pueden presentar diferencias con la versión final real, las medidas definitivas surgirán del Plano a realizar por el Ingeniero Agrimensor.

La Dirección de Obra se reserva el derecho, en forma unilateral y en cualquier momento, a modificar las terminaciones que figuran en la ilustración, sin ir en detrimento del diseño ni la calidad. El mobiliario y equipamiento son de carácter ilustrativo. Antes de adquirir las unidades, solicite al vendedor / promotor la información técnica necesaria a efectos de confirmar los datos obtenidos y poder tomar una decisión informada.


CUORE  POCITOS	
UBICACION	26 DE MARZO N° 1263, MONTEVIDEO
PLANO	UNIDADES 105-905
ESCALA	Se indica en plano
FECHA	21/4/2022

Cipia
desarrollos inmobiliarios

ZIP
ZINO/PROBST
ARQUITECTOS
www.zip.com.uy

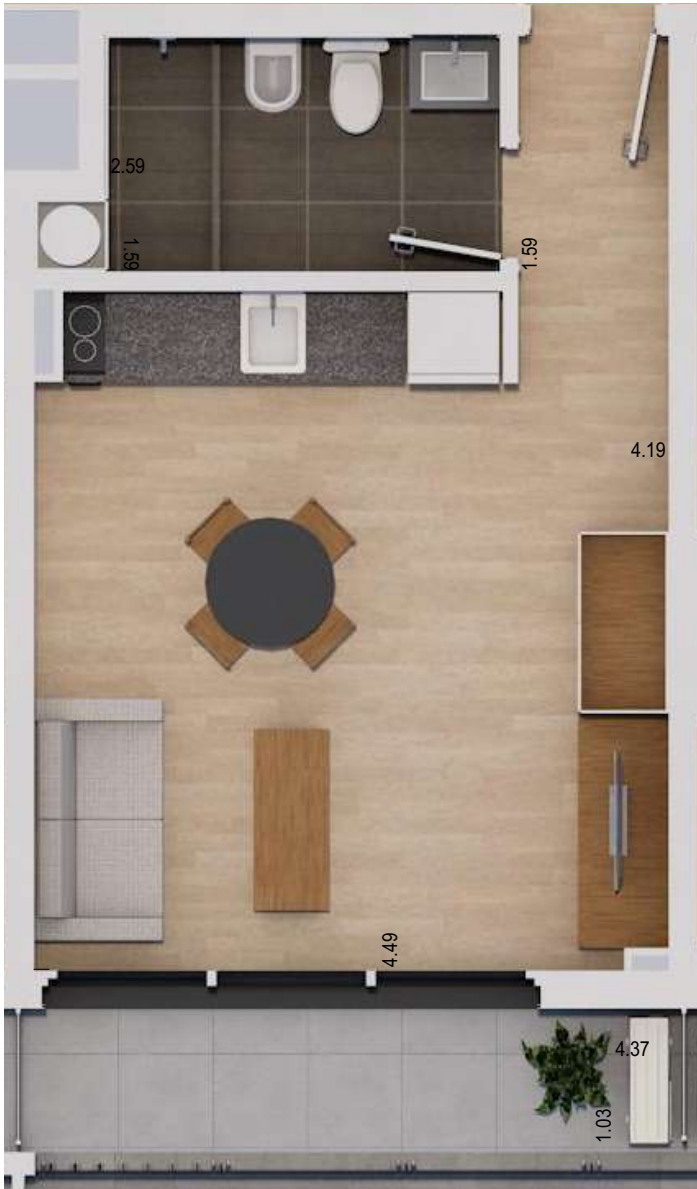

UNIDADES 105-905
1:50

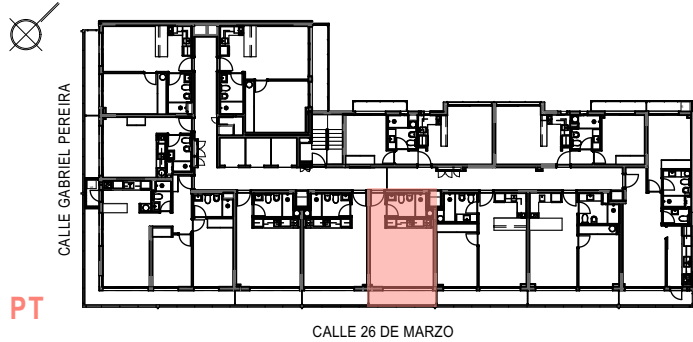

UNIDADES 106 A 906	
TIPO	MONOAMBIENTE
ÁREA CONSTRUIDA	28.20 m²
ÁREA EXTERIOR DE USO EXCLUSIVO	4.60 m²
CUOTA PARTE COMUNES	5.80 m²
ÁREA TOTAL (APPCU)	38.60 m²
ÁREA DE MENSURA	25.34 m²

La presente información es preliminar, quedando sujeta a las modificaciones que por causas técnicas, naturales o de imposición de las autoridades pertinentes, pudieran ocurrir al ajustar el Proyecto Definitivo.

Las imágenes pueden presentar diferencias con la versión final real, las medidas definitivas surgirán del Plano a realizar por el Ingeniero Agrimensor.

La Dirección de Obra se reserva el derecho, en forma unilateral y en cualquier momento, a modificar las terminaciones que figuran en la ilustración, sin ir en detrimento del diseño ni la calidad. El mobiliario y equipamiento son de carácter ilustrativo. Antes de adquirir las unidades, solicite al vendedor / promotor la información técnica necesaria a efectos de confirmar los datos obtenidos y poder tomar una decisión informada.


CUORE  POCITOS	
UBICACION	26 DE MARZO N° 1263, MONTEVIDEO
PLANO	UNIDADES 106-906
ESCALA	Se indica en plano
FECHA	21/4/2022

Cipia
desarrollos inmobiliarios

ZIP
ZINO/PROBST
ARQUITECTOS
www.zip.com.uy



UNIDADES 106-906
1:50

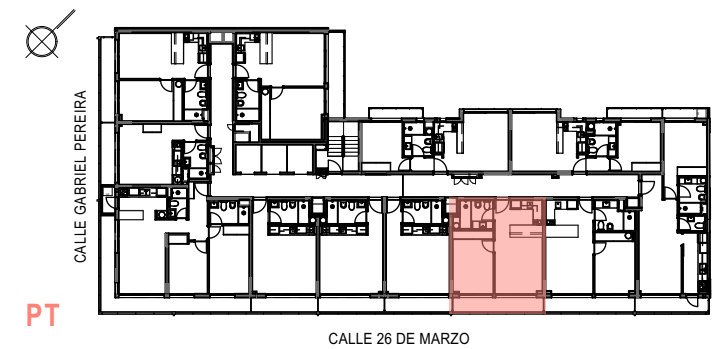

PT

UNIDADES 207 A 907	
TIPO	1 DORMITORIO
ÁREA CONSTRUIDA	39.70 m²
ÁREA EXTERIOR DE USO EXCLUSIVO	6.60 m²
CUOTA PARTE COMUNES	8.10 m²
ÁREA TOTAL (APPCU)	54.40 m²
ÁREA DE MENSURA	36.11 m²

La presente información es preliminar, quedando sujeta a las modificaciones que por causas técnicas, naturales o de imposición de las autoridades pertinentes, pudieran ocurrir al ajustar el Proyecto Definitivo.

Las imágenes pueden presentar diferencias con la versión final real, las medidas definitivas surgirán del Plano a realizar por el Ingeniero Agrimensor.

La Dirección de Obra se reserva el derecho, en forma unilateral y en cualquier momento, a modificar las terminaciones que figuran en la ilustración, sin ir en detrimento del diseño ni la calidad. El mobiliario y equipamiento son de carácter ilustrativo. Antes de adquirir las unidades, solicite al vendedor / promotor la información técnica necesaria a efectos de confirmar los datos obtenidos y poder tomar una decisión informada.


CUORE  POCITOS	
UBICACION	26 DE MARZO N° 1263, MONTEVIDEO
PLANO	UNIDADES 207-907
ESCALA	Se indica en plano
FECHA	21/4/2022

Cipia
desarrollos inmobiliarios


ZINO/PROBST
ARQUITECTOS
www.zip.com.uy



UNIDADES 207-907
1:50

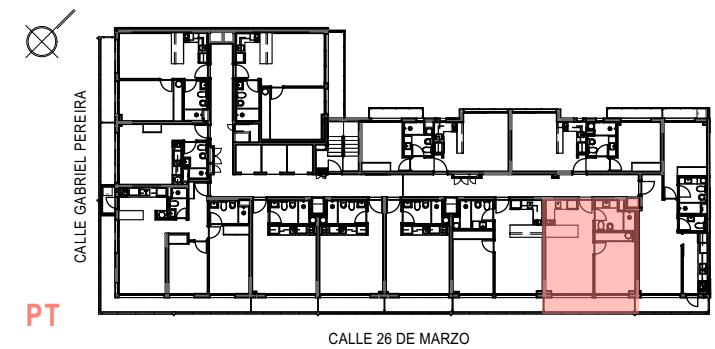

PT

UNIDADES 208 A 908	
TIPO	1 DORMITORIO
ÁREA CONSTRUIDA	39.40 m²
ÁREA EXTERIOR DE USO EXCLUSIVO	6.60 m²
CUOTA PARTE COMUNES	8.10 m²
ÁREA TOTAL (APPCU)	54.10 m²
ÁREA DE MENSURA	35.96 m²

La presente información es preliminar, quedando sujeta a las modificaciones que por causas técnicas, naturales o de imposición de las autoridades pertinentes, pudieran ocurrir al ajustar el Proyecto Definitivo.

Las imágenes pueden presentar diferencias con la versión final real, las medidas definitivas surgirán del Plano a realizar por el Ingeniero Agrimensor.

La Dirección de Obra se reserva el derecho, en forma unilateral y en cualquier momento, a modificar las terminaciones que figuran en la ilustración, sin ir en detrimento del diseño ni la calidad. El mobiliario y equipamiento son de carácter ilustrativo. Antes de adquirir las unidades, solicite al vendedor / promotor la información técnica necesaria a efectos de confirmar los datos obtenidos y poder tomar una decisión informada.

CUORE  POCITOS	
UBICACION	26 DE MARZO N° 1263, MONTEVIDEO
PLANO	UNIDADES 208-908
ESCALA	Se indica en plano
FECHA	21/4/2022


Cipia
desarrollos inmobiliarios

ZIP

ZINO/PROBST
ARQUITECTOS
www.zip.com.uy



UNIDADES 208-908
1:50

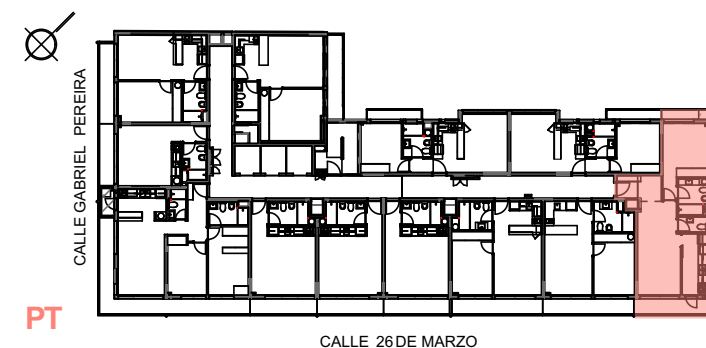

PT

UNIDADES 309 A 909

TIPO	1 DORMITORIO
ÁREA CONSTRUÍDA	53.30 m ²
ÁREA EXTERIOR DE USO EXCLUSIVO	7.30 m ²
CUOTA PARTE COMUNES	10.10 m ²
ÁREA TOTAL (APPCU)	70.70 m ²
ÁREA DE MENSURA ORIGINAL	44.64 m ²
ÁREA DE MENSURA CON AMPLIACIÓN	47.04 m ²

La presente información es preliminar, quedando sujeta a las modificaciones que por causas técnicas, naturales o de imposición de las autoridades pertinentes, pudieran ocurrir al ajustar el Proyecto Definitivo.


Las imágenes pueden presentar diferencias con la versión final real, las medidas definitivas surgirán del Plano a realizar por el Ingeniero Agrimensor.

La Dirección de Obra se reserva el derecho, en forma unilateral y en cualquier momento, a modificar las terminaciones que figuran en la ilustración, sin ir en detrimento del diseño ni la calidad. El mobiliario y equipamiento son de carácter ilustrativo. Antes de adquirir las unidades, solicite al vendedor / promotor la información técnica necesaria a efectos de confirmar los datos obtenidos y poder tomar una decisión informada.

CUORE  POCITOS	
UBICACION 26 DE MARZO N°1263, MONTEVIDEO	
PLANO	UNIDADES 309-909
ESCALA	Se indica en plano
FECHA	20/03/2025



UNIDADES 309-909 [PLANO ROTADO 90°]
1:50

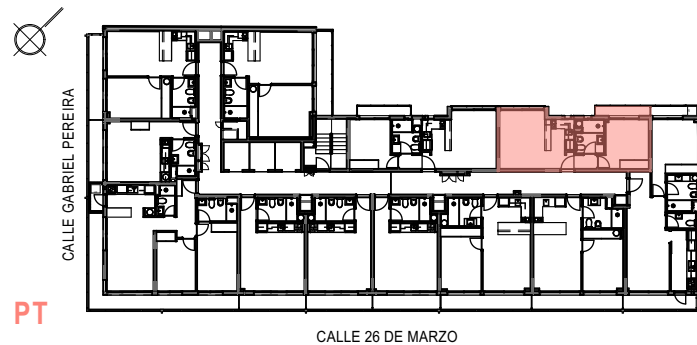

UNIDADES 310 A 910	
TIPO	1 DORMITORIO
ÁREA CONSTRUIDA	38.40 m²
ÁREA EXTERIOR DE USO EXCLUSIVO	2.30 m²
CUOTA PARTE COMUNES	7.90 m²
ÁREA TOTAL (APPCU)	48.60 m²
ÁREA DE MENSURA	33.54 m²

La presente información es preliminar, quedando sujeta a las modificaciones que por causas técnicas, naturales o de imposición de las autoridades pertinentes, pudieran ocurrir al ajustar el Proyecto Definitivo.

Las imágenes pueden presentar diferencias con la versión final real, las medidas definitivas surgirán del Plano a realizar por el Ingeniero Agrimensor.

La Dirección de Obra se reserva el derecho, en forma unilateral y en cualquier momento, a modificar las terminaciones que figuran en la ilustración, sin ir en detrimento del diseño ni la calidad. El mobiliario y equipamiento son de carácter ilustrativo. Antes de adquirir las unidades, solicite al vendedor / promotor la información técnica necesaria a efectos de confirmar los datos obtenidos y poder tomar una decisión informada.


CUORE  POCITOS	
UBICACION	26 DE MARZO N° 1263, MONTEVIDEO
PLANO	UNIDADES 310-910
ESCALA	Se indica en plano
FECHA	13/9/2022

Cipia
desarrollos inmobiliarios

ZIP
ZINO/PROBST
ARQUITECTOS
www.zip.com.uy



UNIDADES 310-910
1:40

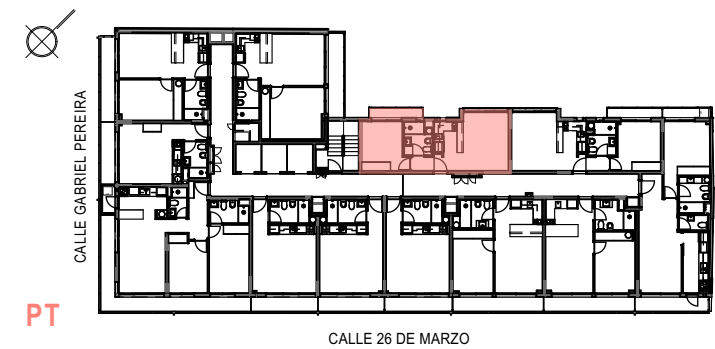

UNIDADES 311 A 911	
TIPO	1 DORMITORIO
ÁREA CONSTRUIDA	38.20 m²
ÁREA EXTERIOR DE USO EXCLUSIVO	2.30 m²
CUOTA PARTE COMUNES	7.80 m²
ÁREA TOTAL (APPCU)	48.30 m²
ÁREA DE MENSURA	33.34 m²

La presente información es preliminar, quedando sujeta a las modificaciones que por causas técnicas, naturales o de imposición de las autoridades pertinentes, pudieran ocurrir al ajustar el Proyecto Definitivo.

Las imágenes pueden presentar diferencias con la versión final real, las medidas definitivas surgirán del Plano a realizar por el Ingeniero Agrimensor.

La Dirección de Obra se reserva el derecho, en forma unilateral y en cualquier momento, a modificar las terminaciones que figuran en la ilustración, sin ir en detrimento del diseño ni la calidad. El mobiliario y equipamiento son de carácter ilustrativo. Antes de adquirir las unidades, solicite al vendedor / promotor la información técnica necesaria a efectos de confirmar los datos obtenidos y poder tomar una decisión informada.


CUORE  POCITOS	
UBICACION	26 DE MARZO N° 1263, MONTEVIDEO
PLANO	UNIDADES 311-911
ESCALA	Se indica en plano
FECHA	13/9/2022

Cipia
desarrollos inmobiliarios

ZIP
ZINO/PROBST
ARQUITECTOS
www.zip.com.uy



UNIDADES 311-911
1:40

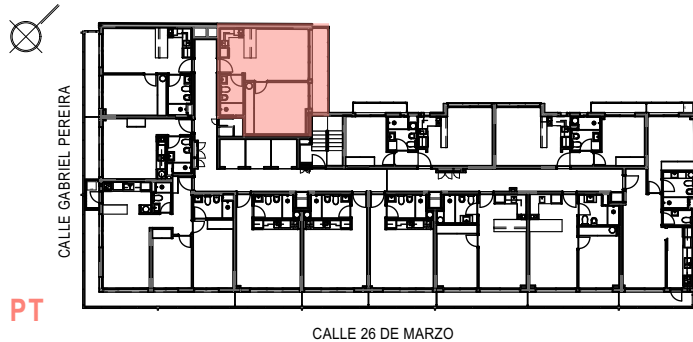

UNIDADES 312 A 912	
TIPO	1 DORMITORIO
ÁREA CONSTRUIDA	42.50 m²
ÁREA EXTERIOR DE USO EXCLUSIVO	6.40 m²
CUOTA PARTE COMUNES	8.80 m²
ÁREA TOTAL (APPCU)	57.70 m²
ÁREA DE MENSURA	38.83 m²

La presente información es preliminar, quedando sujeta a las modificaciones que por causas técnicas, naturales o de imposición de las autoridades pertinentes, pudieran ocurrir al ajustar el Proyecto Definitivo.

Las imágenes pueden presentar diferencias con la versión final real, las medidas definitivas surgirán del Plano a realizar por el Ingeniero Agrimensor.

La Dirección de Obra se reserva el derecho, en forma unilateral y en cualquier momento, a modificar las terminaciones que figuran en la ilustración, sin ir en detrimento del diseño ni la calidad. El mobiliario y equipamiento son de carácter ilustrativo. Antes de adquirir las unidades, solicite al vendedor / promotor la información técnica necesaria a efectos de confirmar los datos obtenidos y poder tomar una decisión informada.

CUORE  POCITOS	
UBICACION	26 DE MARZO N° 1263, MONTEVIDEO
PLANO	UNIDADES 312-912
ESCALA	Se indica en plano
FECHA	13/9/2022

Cipia
desarrollos inmobiliarios

ZIP
ZINO/PROBST
ARQUITECTOS
www.zip.com.uy



UNIDADES 312-912
1:50



La presente información es preliminar, quedando sujeta a las modificaciones que por causas técnicas, naturales o de imposición de las autoridades pertinentes, pudieran ocurrir al ajustar el Proyecto Definitivo.

Las imágenes pueden presentar diferencias con la versión final real, las medidas definitivas surgirán del Plano a realizar por el Ingeniero Agrimensor.

La Dirección de Obra se reserva el derecho, en forma unilateral y en cualquier momento, a modificar las terminaciones que figuran en la ilustración, sin ir en detrimento del diseño ni la calidad. El mobiliario y equipamiento son de carácter ilustrativo. Antes de adquirir las unidades, solicite al vendedor / promotor la información técnica necesaria a efectos de confirmar los datos obtenidos y poder tomar una decisión informada.

UBICACION 26 DE MARZO N°1263, MONTEVIDEO	
PLANO	UNIDAD 209
ESCALA	Se indica en plano
FECHA	20/03/2025


Cipia®
desarrollos inmobiliarios

ZIP

ZINO/PROBST
ARQUITECTOS
www.zip.com.uy



UNIDAD 209 [PLANO ROTADO 90°]
1:50

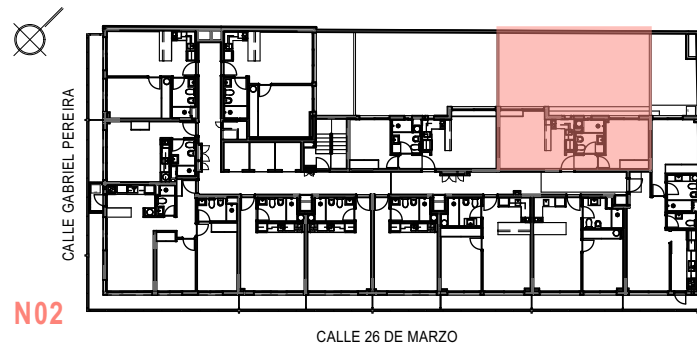

UNIDAD 210	
TIPO	1 DORMITORIO
ÁREA CONSTRUIDA	38.40 m²
ÁREA EXTERIOR DE USO EXCLUSIVO	52.10 m²
CUOTA PARTE COMUNES	7.90 m²
ÁREA TOTAL (APPCU)	98.40 m²
ÁREA DE MENSURA	33.62 m²

La presente información es preliminar, quedando sujeta a las modificaciones que por causas técnicas, naturales o de imposición de las autoridades pertinentes, pudieran ocurrir al ajustar el Proyecto Definitivo.


Las imágenes pueden presentar diferencias con la versión final real, las medidas definitivas surgirán del Plano a realizar por el Ingeniero Agrimensor.

La Dirección de Obra se reserva el derecho, en forma unilateral y en cualquier momento, a modificar las terminaciones que figuran en la ilustración, sin ir en detrimento del diseño ni la calidad. El mobiliario y equipamiento son de carácter ilustrativo. Antes de adquirir las unidades, solicite al vendedor / promotor la información técnica necesaria a efectos de confirmar los datos obtenidos y poder tomar una decisión informada.

CUORE  POCITOS	
UBICACION	26 DE MARZO N° 1263, MONTEVIDEO
PLANO	UNIDAD 210
ESCALA	Se indica en plano
FECHA	13/9/2022



UNIDAD 210
1:50

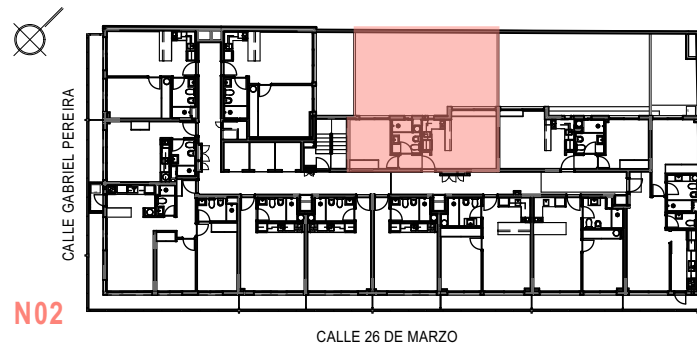

UNIDAD 211	
TIPO	1 DORMITORIO
ÁREA CONSTRUIDA	38.20 m²
ÁREA EXTERIOR DE USO EXCLUSIVO	49.10 m²
CUOTA PARTE COMUNES	7.80 m²
ÁREA TOTAL (APPCU)	95.10 m²
ÁREA DE MENSURA	33.43 m²

La presente información es preliminar, quedando sujeta a las modificaciones que por causas técnicas, naturales o de imposición de las autoridades pertinentes, pudieran ocurrir al ajustar el Proyecto Definitivo.


Las imágenes pueden presentar diferencias con la versión final real, las medidas definitivas surgirán del Plano a realizar por el Ingeniero Agrimensor.

La Dirección de Obra se reserva el derecho, en forma unilateral y en cualquier momento, a modificar las terminaciones que figuran en la ilustración, sin ir en detrimento del diseño ni la calidad. El mobiliario y equipamiento son de carácter ilustrativo. Antes de adquirir las unidades, solicite al vendedor / promotor la información técnica necesaria a efectos de confirmar los datos obtenidos y poder tomar una decisión informada.

CUORE  POCITOS	
UBICACION	26 DE MARZO Nº 1263, MONTEVIDEO
PLANO	UNIDAD 211
ESCALA	Se indica en plano
FECHA	13/9/2022



UNIDAD 211
1:50

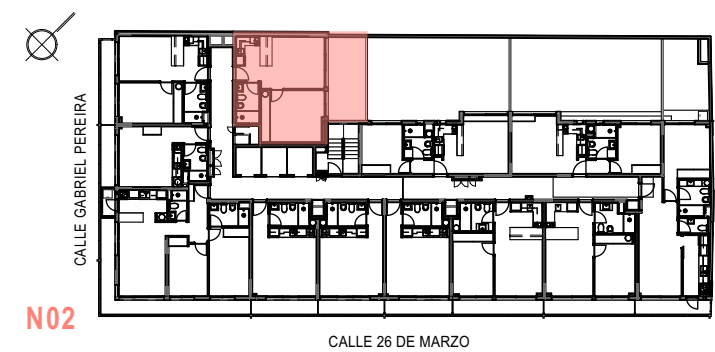

N02

CALLE 26 DE MARZO

UNIDAD 212

TIPO	1 DORMITORIO
ÁREA CONSTRUIDA	42.50 m²
ÁREA EXTERIOR DE USO EXCLUSIVO	14.50 m²
CUOTA PARTE COMUNES	8.80 m²
ÁREA TOTAL (APPCU)	65.80 m²
ÁREA DE MENSURA	38.83 m²

La presente información es preliminar, quedando sujeta a las modificaciones que por causas técnicas, naturales o de imposición de las autoridades pertinentes, pudieran ocurrir al ajustar el Proyecto Definitivo.

Las imágenes pueden presentar diferencias con la versión final real, las medidas definitivas surgirán del Plano a realizar por el Ingeniero Agrimensor.

La Dirección de Obra se reserva el derecho, en forma unilateral y en cualquier momento, a modificar las terminaciones que figuran en la ilustración, sin ir en detrimento del diseño ni la calidad. El mobiliario y equipamiento son de carácter ilustrativo. Antes de adquirir las unidades, solicite al vendedor / promotor la información técnica necesaria a efectos de confirmar los datos obtenidos y poder tomar una decisión informada.


CUORE  POCITOS	
UBICACION	26 DE MARZO N° 1263, MONTEVIDEO
PLANO	UNIDAD 212
ESCALA	Se indica en plano
FECHA	13/9/2022

Cipia
desarrollos inmobiliarios

ZIP
ZINO/PROBST
ARQUITECTOS
www.zip.com.uy

UNIDAD 212
1:50



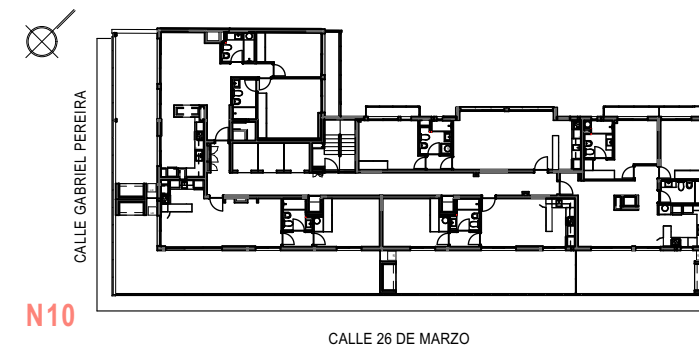

PLANTA NIVEL 10	
UNIDADES	TIPO
01 / 04	2 DORMITORIOS
02 - 03 / 05	1 DORMITORIO

La presente información es preliminar, quedando sujeta a las modificaciones que por causas técnicas, naturales o de imposición de las autoridades pertinentes, pudieran ocurrir al ajustar el Proyecto Definitivo.

Las imágenes pueden presentar diferencias con la versión final real, las medidas definitivas surgirán del Plano a realizar por el Ingeniero Agrimensor.

La Dirección de Obra se reserva el derecho, en forma unilateral y en cualquier momento, a modificar las terminaciones que figuran en la ilustración, sin ir en detrimento del diseño ni la calidad. El mobiliario y equipamiento son de carácter ilustrativo. Antes de adquirir las unidades, solicite al vendedor / promotor la información técnica necesaria a efectos de confirmar los datos obtenidos y poder tomar una decisión informada.

CUORE**POCITOS**

UBICACION

26 DE MARZO Nº 1263, MONTEVIDEO

PLANO

NIVEL 10

ESCALA


Se indica en plano

FECHA


28/11/2023

Cipia
desarrollos inmobiliarios


ZINO/PROBST
ARQUITECTOS
www.zip.com.uy

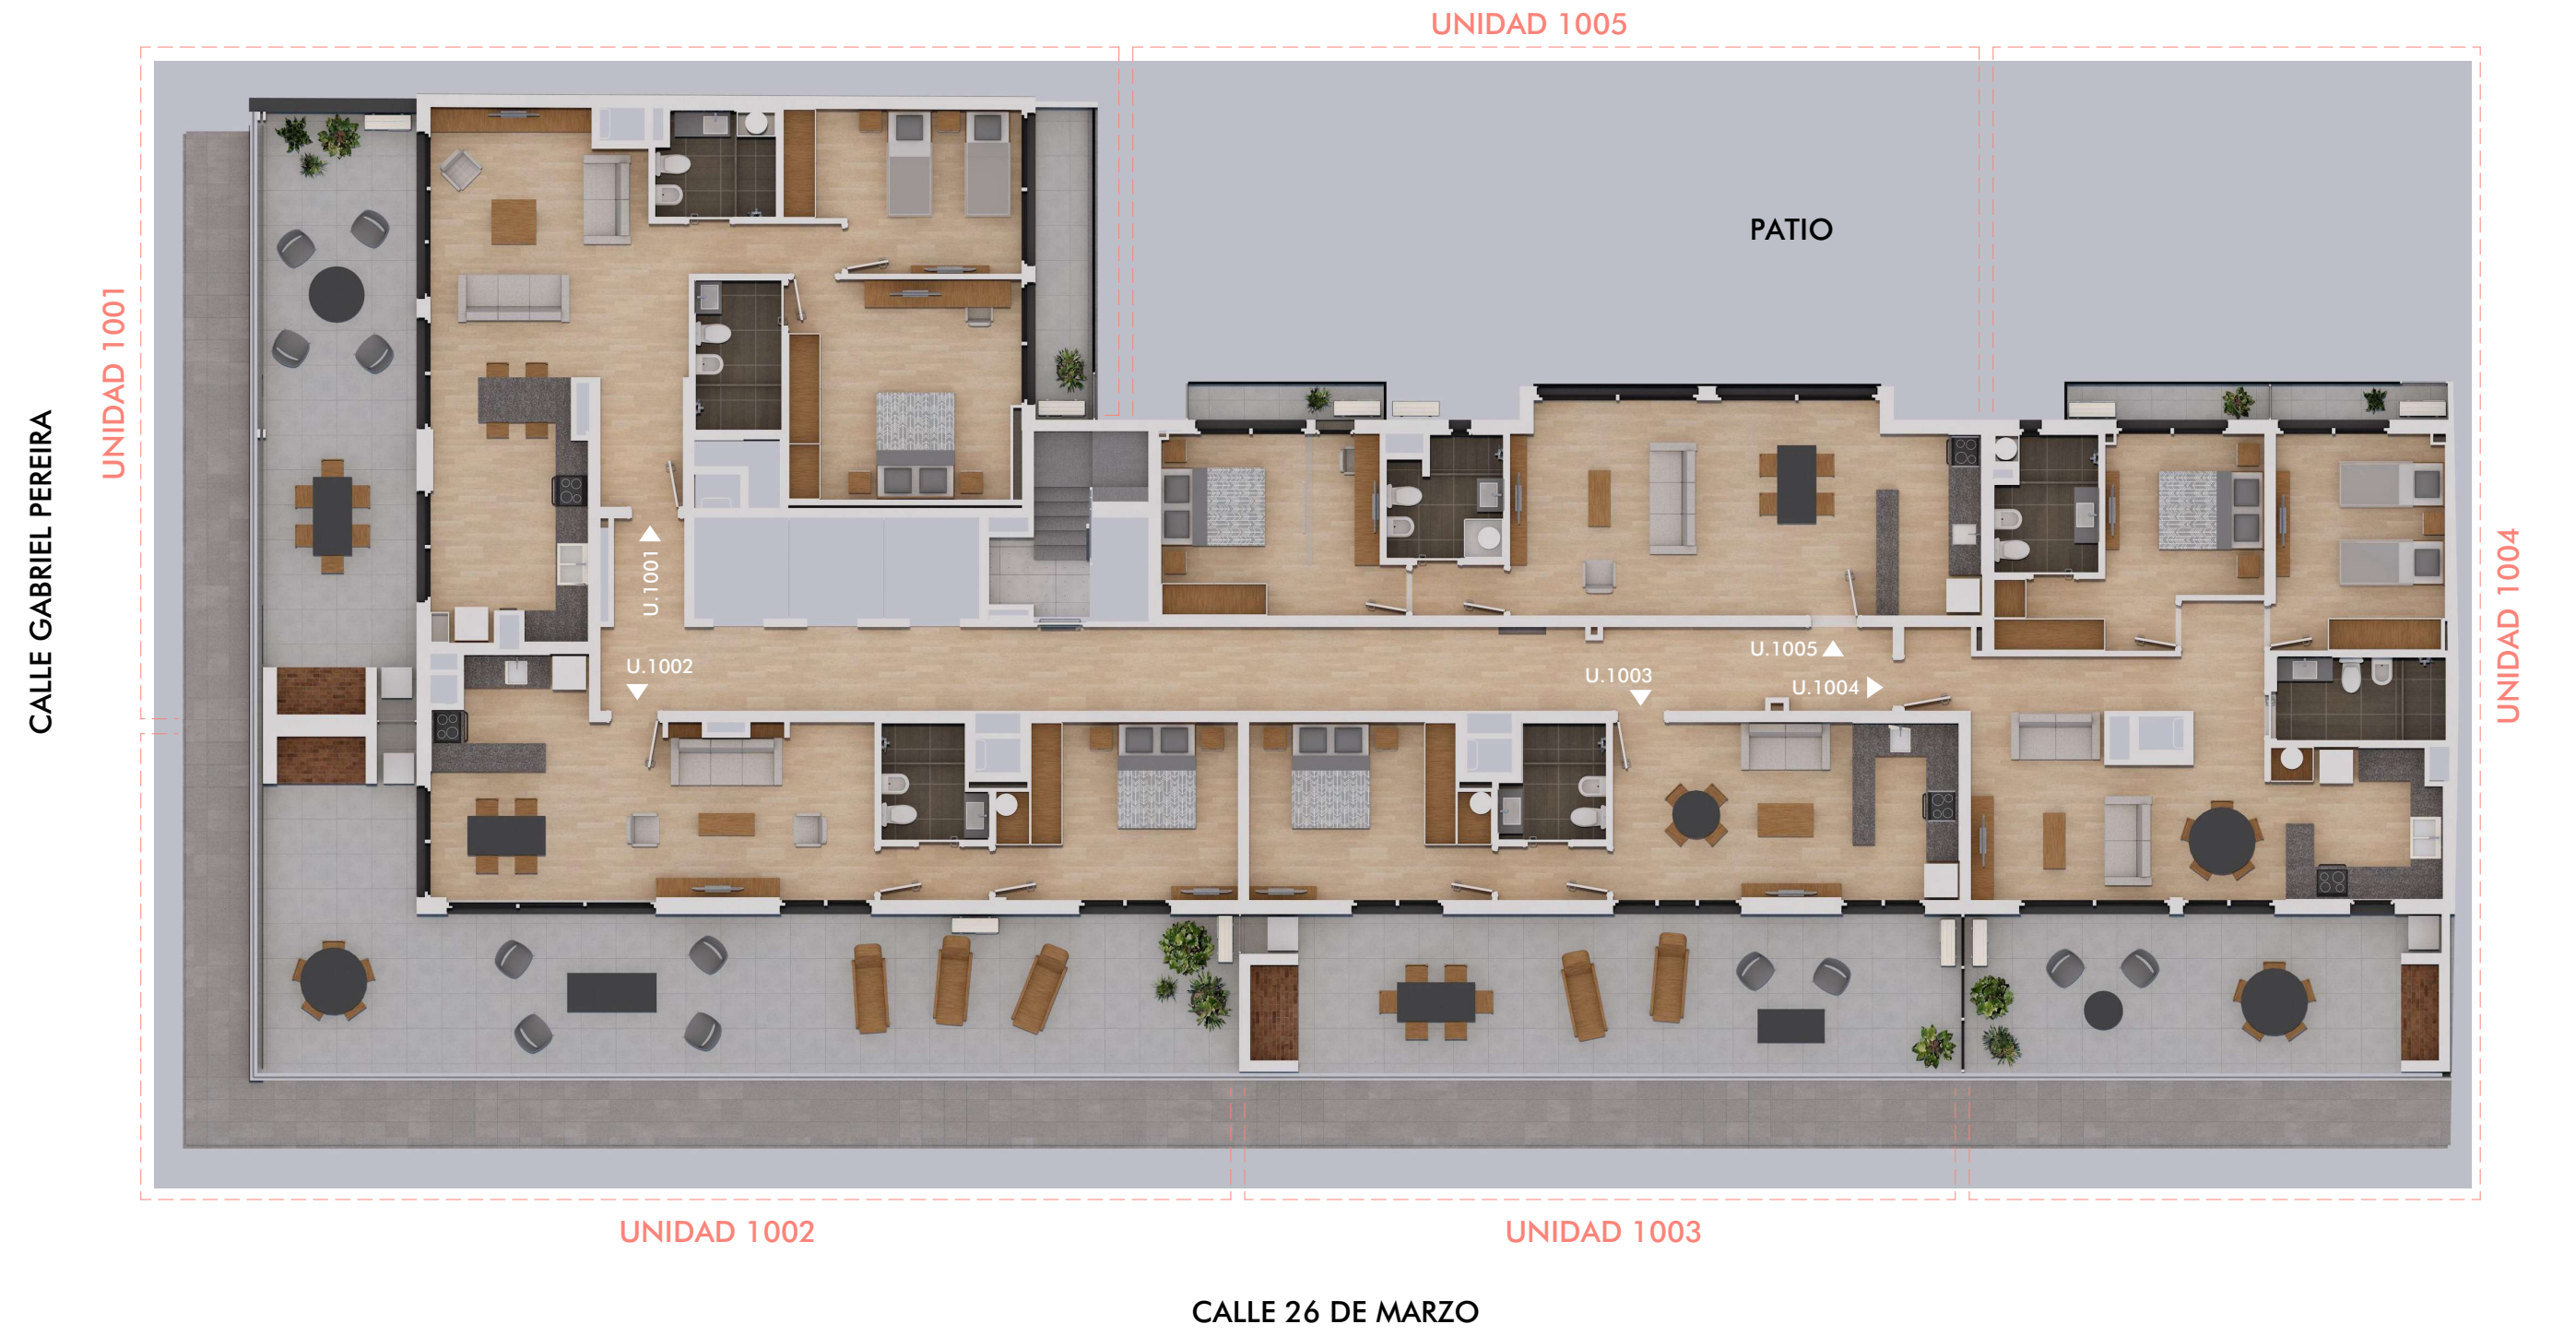

NIVEL 10
1:125

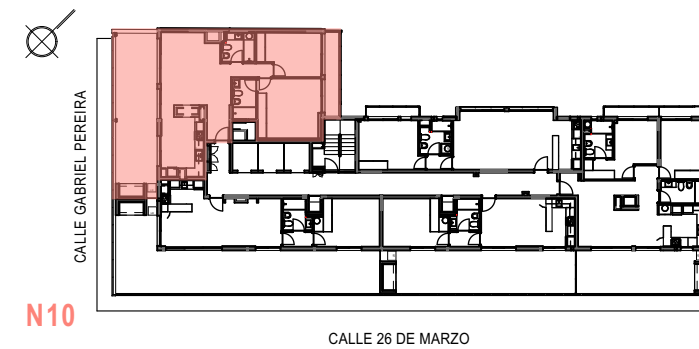

UNIDAD 1001	
TIPO	2 DORMITORIOS
ÁREA CONSTRUÍDA	83.65 m²
ÁREA EXTERIOR DE USO EXCLUSIVO	39.20 m²
CUOTA PARTE COMUNES	20.15 m²
ÁREA TOTAL (APPCU)	143.00 m²
ÁREA DE MENSURA	73.29 m²

La presente información es preliminar, quedando sujeta a las modificaciones que por causas técnicas, naturales o de imposición de las autoridades pertinentes, pudieran ocurrir al ajustar el Proyecto Definitivo.

Las imágenes pueden presentar diferencias con la versión final real, las medidas definitivas surgirán del Plano a realizar por el Ingeniero Agrimensor.

La Dirección de Obra se reserva el derecho, en forma unilateral y en cualquier momento, a modificar las terminaciones que figuran en la ilustración, sin ir en detrimento del diseño ni la calidad. El mobiliario y equipamiento son de carácter ilustrativo. Antes de adquirir las unidades, solicite al vendedor / promotor la información técnica necesaria a efectos de confirmar los datos obtenidos y poder tomar una decisión informada.

CUORE  POCITOS	
UBICACION	26 DE MARZO N° 1263, MONTEVIDEO
PLANO	UNIDAD 1001
ESCALA	Se indica en plano
FECHA	28/11/2023


Cipia[®]
desarrollos inmobiliarios

ZIP

ZINO/PROBST
ARQUITECTOS
www.zip.com.uy



UNIDAD 1001
1:50

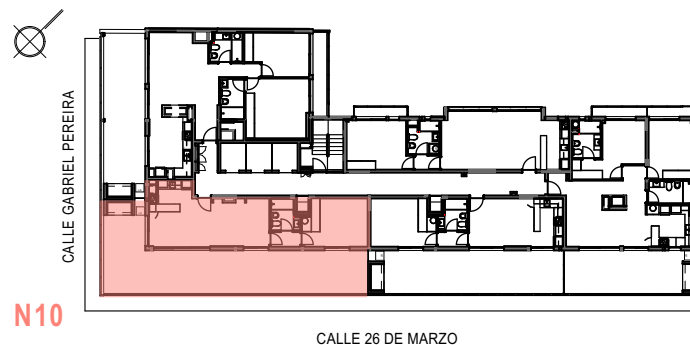

UNIDAD 1002	
TIPO	1 DORMITORIO
ÁREA CONSTRUÍDA	54.00 m²
ÁREA EXTERIOR DE USO EXCLUSIVO	64.00 m²
CUOTA PARTE COMUNES	13.50 m²
ÁREA TOTAL (APPCU)	131.50 m²
ÁREA DE MENSURA	46.41 m²

La presente información es preliminar, quedando sujeta a las modificaciones que por causas técnicas, naturales o de imposición de las autoridades pertinentes, pudieran ocurrir al ajustar el Proyecto Definitivo.

Las imágenes pueden presentar diferencias con la versión final real, las medidas definitivas surgirán del Plano a realizar por el Ingeniero Agrimensor.

La Dirección de Obra se reserva el derecho, en forma unilateral y en cualquier momento, a modificar las terminaciones que figuran en la ilustración, sin ir en detrimento del diseño ni la calidad. El mobiliario y equipamiento son de carácter ilustrativo. Antes de adquirir las unidades, solicite al vendedor / promotor la información técnica necesaria a efectos de confirmar los datos obtenidos y poder tomar una decisión informada.


CUORE  POCITOS	
UBICACION	26 DE MARZO N° 1263, MONTEVIDEO
PLANO	UNIDAD 1002
ESCALA	Se indica en plano
FECHA	28/11/2023

Cipia
desarrollos inmobiliarios

ZIP
ZINO/PROBST
ARQUITECTOS
www.zip.com.uy



UNIDAD 1002
1:50

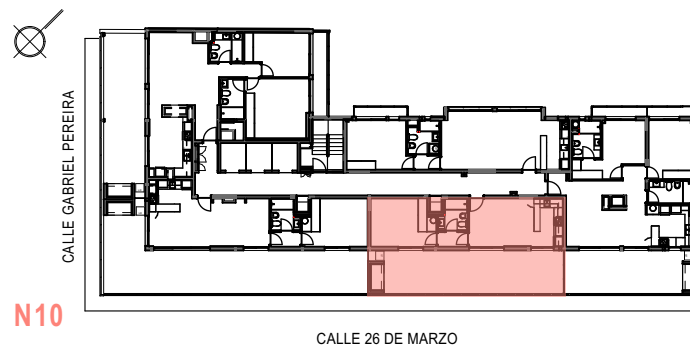

UNIDAD 1003	
TIPO	1 DORMITORIO
ÁREA CONSTRUÍDA	43.10 m²
ÁREA EXTERIOR DE USO EXCLUSIVO	39.00 m²
CUOTA PARTE COMUNES	10.80 m²
ÁREA TOTAL (APPCU)	92.90 m²
ÁREA DE MENSURA	38.26 m²

La presente información es preliminar, quedando sujeta a las modificaciones que por causas técnicas, naturales o de imposición de las autoridades pertinentes, pudieran ocurrir al ajustar el Proyecto Definitivo.


Las imágenes pueden presentar diferencias con la versión final real, las medidas definitivas surgirán del Plano a realizar por el Ingeniero Agrimensor.

La Dirección de Obra se reserva el derecho, en forma unilateral y en cualquier momento, a modificar las terminaciones que figuran en la ilustración, sin ir en detrimento del diseño ni la calidad. El mobiliario y equipamiento son de carácter ilustrativo. Antes de adquirir las unidades, solicite al vendedor / promotor la información técnica necesaria a efectos de confirmar los datos obtenidos y poder tomar una decisión informada.

CUORE  POCITOS	
UBICACION	26 DE MARZO N° 1263, MONTEVIDEO
PLANO	UNIDAD 1003
ESCALA	Se indica en plano
FECHA	28/11/2023



UNIDAD 1003
1:50

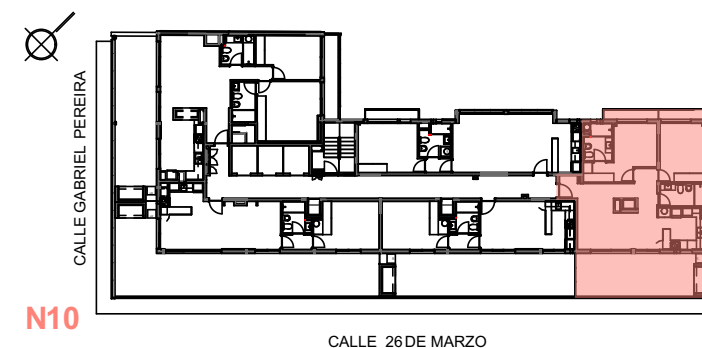

UNIDAD 1004	
TIPO	2 DORMITORIOS
ÁREA CONSTRUÍDA	75.80 m²
ÁREA EXTERIOR DE USO EXCLUSIVO	30.30 m²
CUOTA PARTE COMUNES	18.30 m²
ÁREA TOTAL (APPCU)	124.40 m²
ÁREA DE MENSURA	65.07 m²

La presente información es preliminar, quedando sujeta a las modificaciones que por causas técnicas, naturales o de imposición de las autoridades pertinentes, pudieran ocurrir al ajustar el Proyecto Definitivo.


Las imágenes pueden presentar diferencias con la versión final real, las medidas definitivas surgirán del Plano a realizar por el Ingeniero Agrimensor.

La Dirección de Obra se reserva el derecho, en forma unilateral y en cualquier momento, a modificar las terminaciones que figuran en la ilustración, sin ir en detrimento del diseño ni la calidad. El mobiliario y equipamiento son de carácter ilustrativo. Antes de adquirir las unidades, solicite al vendedor / promotor la información técnica necesaria a efectos de confirmar los datos obtenidos y poder tomar una decisión informada.

CUORE  POCITOS	
UBICACION 26 DE MARZO N°1263, MONTEVIDEO	
PLANO	UNIDAD 1004
ESCALA	Se indica en plano
FECHA	20/03/2025



UNIDAD 1004 [PLANO ROTADO 90°]
1:50

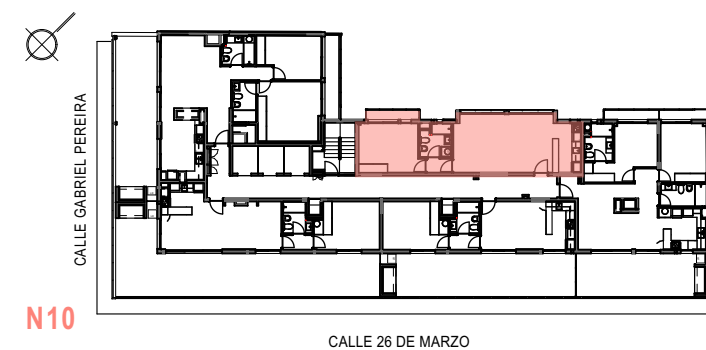

UNIDAD 1005	
TIPO	1 DORMITORIO
ÁREA CONSTRUIDA	58.20 m²
ÁREA EXTERIOR DE USO EXCLUSIVO	2.50 m²
CUOTA PARTE COMUNES	14.60 m²
ÁREA TOTAL (APPCU)	75.30 m²
ÁREA DE MENSURA	51.53 m²

La presente información es preliminar, quedando sujeta a las modificaciones que por causas técnicas, naturales o de imposición de las autoridades pertinentes, pudieran ocurrir al ajustar el Proyecto Definitivo.

Las imágenes pueden presentar diferencias con la versión final real, las medidas definitivas surgirán del Plano a realizar por el Ingeniero Agrimensor.

La Dirección de Obra se reserva el derecho, en forma unilateral y en cualquier momento, a modificar las terminaciones que figuran en la ilustración, sin ir en detrimento del diseño ni la calidad. El mobiliario y equipamiento son de carácter ilustrativo. Antes de adquirir las unidades, solicite al vendedor / promotor la información técnica necesaria a efectos de confirmar los datos obtenidos y poder tomar una decisión informada.


CUORE  POCITOS	
UBICACION	26 DE MARZO N° 1263, MONTEVIDEO
PLANO	UNIDAD 1005
ESCALA	Se indica en plano
FECHA	28/11/2023

Cipia
desarrollos inmobiliarios

ZIP
ZINO/PROBST
ARQUITECTOS
www.zip.com.uy



UNIDAD 1005
1:50

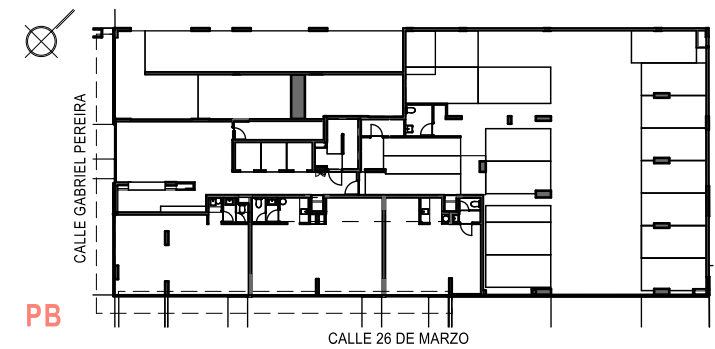

PLANTA BAJA	
UNIDADES	DETALLE
HALL DE ACCESO	---
LOCALES COMERCIALES	001 - 002 - 003
ESTACIONAMIENTOS	27 - 42

La presente información es preliminar, quedando sujeta a las modificaciones que por causas técnicas, naturales o de imposición de las autoridades pertinentes, pudieran ocurrir al ajustar el Proyecto Definitivo.

Las imágenes pueden presentar diferencias con la versión final real, las medidas definitivas surgirán del Plano a realizar por el Ingeniero Agrimensor.

La Dirección de Obra se reserva el derecho, en forma unilateral y en cualquier momento, a modificar las terminaciones que figuran en la ilustración, sin ir en detrimento del diseño ni la calidad. El mobiliario y equipamiento son de carácter ilustrativo. Antes de adquirir las unidades, solicite al vendedor / promotor la información técnica necesaria a efectos de confirmar los datos obtenidos y poder tomar una decisión informada.

CUORE

POCITOS

UBICACION

26 DE MARZO N° 1263, MONTEVIDEO

PLANO

PLANTA BAJA

ESCALA

Se indica en plano

FECHA

26/03/2025

Cipia

desarrollos inmobiliarios

ZIP


ZINO/PROBST

ARQUITECTOS

www.zip.com.uy



PLANTA BAJA
1:125

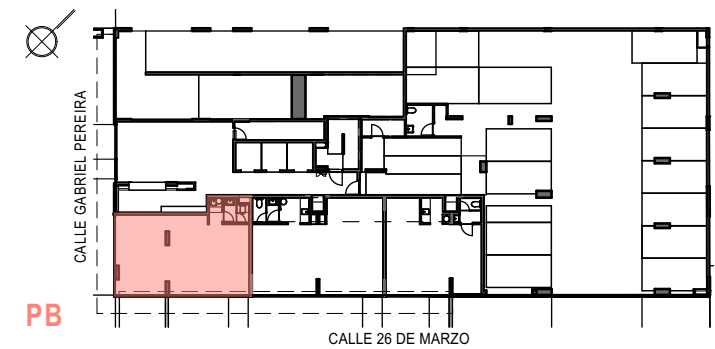

PB

LOCAL COMERCIAL 001	
ÁREA CONSTRUIDA	51.40 m²
ÁREA DE MENSURA	46.95 m²

La presente información es preliminar, quedando sujeta a las modificaciones que por causas técnicas, naturales o de imposición de las autoridades pertinentes, pudieran ocurrir al ajustar el Proyecto Definitivo.

Las imágenes pueden presentar diferencias con la versión final real, las medidas definitivas surgirán del Plano a realizar por el Ingeniero Agrimensor.

La Dirección de Obra se reserva el derecho, en forma unilateral y en cualquier momento, a modificar las terminaciones que figuran en la ilustración, sin ir en detrimento del diseño ni la calidad. El mobiliario y equipamiento son de carácter ilustrativo. Antes de adquirir las unidades, solicite al vendedor / promotor la información técnica necesaria a efectos de confirmar los datos obtenidos y poder tomar una decisión informada.

CUORE  POCITOS	
UBICACION	26 DE MARZO N° 1263, MONTEVIDEO
PLANO	LOCAL COMERCIAL 001
ESCALA	Se indica en plano
FECHA	21/4/2022


Cipia
desarrollos inmobiliarios

ZIP

ZINO/PROBST
ARQUITECTOS
www.zip.com.uy



LOCAL COMERCIAL 001
1:50

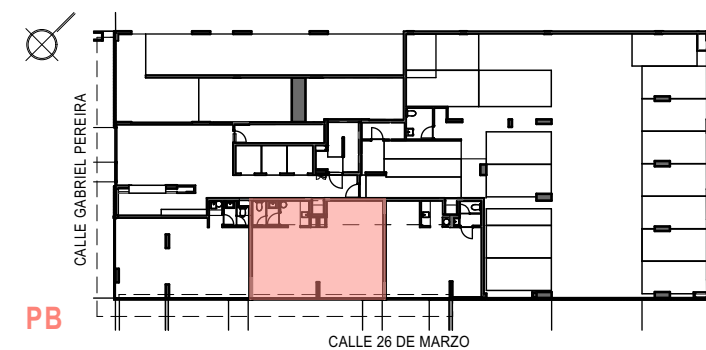

LOCAL COMERCIAL 002

ÁREA CONSTRUIDA 57.50 m²

ÁREA DE MENSURA 52.12 m²

La presente información es preliminar, quedando sujeta a las modificaciones que por causas técnicas, naturales o de imposición de las autoridades pertinentes, pudieran ocurrir al ajustar el Proyecto Definitivo.


Las imágenes pueden presentar diferencias con la versión final real, las medidas definitivas surgirán del Plano a realizar por el Ingeniero Agrimensor.

La Dirección de Obra se reserva el derecho, en forma unilateral y en cualquier momento, a modificar las terminaciones que figuran en la ilustración, sin ir en detrimento del diseño ni la calidad. El mobiliario y equipamiento son de carácter ilustrativo. Antes de adquirir las unidades, solicite al vendedor / promotor la información técnica necesaria a efectos de confirmar los datos obtenidos y poder tomar una decisión informada.

CUORE  POCITOS	
UBICACION	26 DE MARZO N° 1263, MONTEVIDEO
PLANO	LOCAL COMERCIAL 002
ESCALA	Se indica en plano
FECHA	21/4/2022



LOCAL COMERCIAL 002
1:50

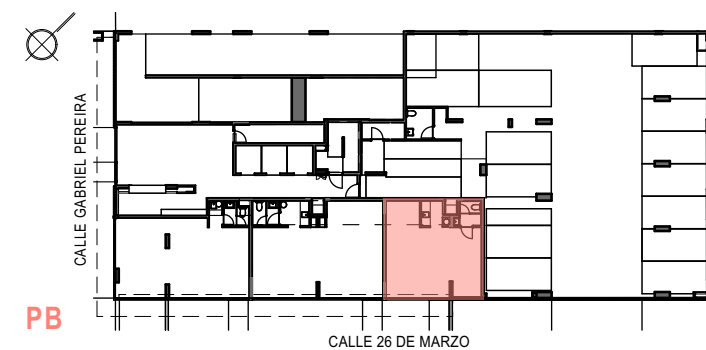

PB

LOCAL COMERCIAL 003

ÁREA CONSTRUIDA 42.30 m²

ÁREA DE MENSURA 37.61 m²

La presente información es preliminar, quedando sujeta a las modificaciones que por causas técnicas, naturales o de imposición de las autoridades pertinentes, pudieran ocurrir al ajustar el Proyecto Definitivo.


Las imágenes pueden presentar diferencias con la versión final real, las medidas definitivas surgirán del Plano a realizar por el Ingeniero Agrimensor.

La Dirección de Obra se reserva el derecho, en forma unilateral y en cualquier momento, a modificar las terminaciones que figuran en la ilustración, sin ir en detrimento del diseño ni la calidad. El mobiliario y equipamiento son de carácter ilustrativo. Antes de adquirir las unidades, solicite al vendedor / promotor la información técnica necesaria a efectos de confirmar los datos obtenidos y poder tomar una decisión informada.

CUORE  POCITOS	
UBICACION	26 DE MARZO N° 1263, MONTEVIDEO
PLANO	LOCAL COMERCIAL 003
ESCALA	Se indica en plano
FECHA	21/4/2022



LOCAL COMERCIAL 003
1:50

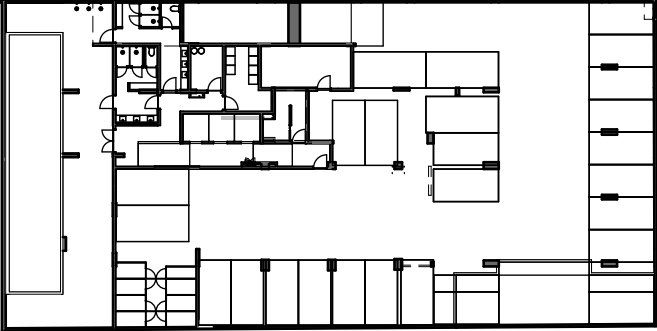

SS

SUBSUELO

UNIDAD	DETALLE
SALA DE PISCINA	7.1 x 21.5 m
VESTUARIOS	M / F
LAVANDERÍA	2.20 x 4.32 m
ESTACIONAMIENTOS	01 - 26
BOXES	01 - 08

La presente información es preliminar, quedando sujeta a las modificaciones que por causas técnicas, naturales o de imposición de las autoridades pertinentes, pudieran ocurrir al ajustar el Proyecto Definitivo.

Las imágenes pueden presentar diferencias con la versión final real, las medidas definitivas surgirán del Plano a realizar por el Ingeniero Agrimensor.

La Dirección de Obra se reserva el derecho, en forma unilateral y en cualquier momento, a modificar las terminaciones que figuran en la ilustración, sin ir en detrimento del diseño ni la calidad. El mobiliario y equipamiento son de carácter ilustrativo. Antes de adquirir las unidades, solicite al vendedor / promotor la información técnica necesaria a efectos de confirmar los datos obtenidos y poder tomar una decisión informada.

CUORE

POCITOS

UBICACION

26 DE MARZO N° 1263, MONTEVIDEO

PLANO

SUBSUELO

ESCALA

Se indica en plano

FECHA

26/03/2025

Cipia

desarrollos inmobiliarios

ZIP


ZINO/PROBST

ARQUITECTOS

www.zip.com.uy



SUBSUELO
1:125

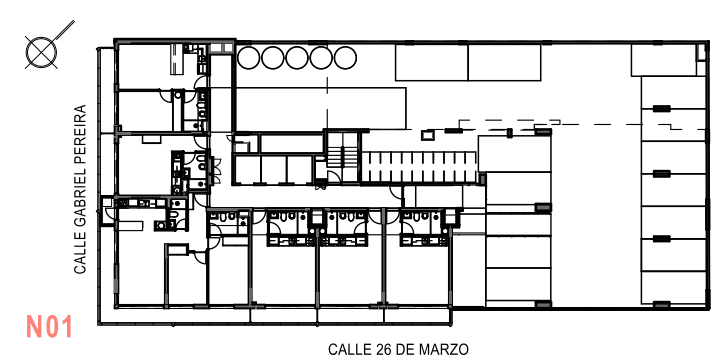

NIVEL 01	
UNIDADES	DETALLE
01	1 DORMITORIO
02 - 04 / 06	MONOAMBIENTE
03	2 DORMITORIOS
ESTACIONAMIENTOS	43 - 56
E BICICLETAS	01 - 11

La presente información es preliminar, quedando sujeta a las modificaciones que por causas técnicas, naturales o de imposición de las autoridades pertinentes, pudieran ocurrir al ajustar el Proyecto Definitivo.


Las imágenes pueden presentar diferencias con la versión final real, las medidas definitivas surgirán del Plano a realizar por el Ingeniero Agrimensor.

La Dirección de Obra se reserva el derecho, en forma unilateral y en cualquier momento, a modificar las terminaciones que figuran en la ilustración, sin ir en detrimento del diseño ni la calidad. El mobiliario y equipamiento son de carácter ilustrativo. Antes de adquirir las unidades, solicite al vendedor / promotor la información técnica necesaria a efectos de confirmar los datos obtenidos y poder tomar una decisión informada.

CUORE  POCITOS	
UBICACION	26 DE MARZO N° 1263, MONTEVIDEO
PLANO	NIVEL 01
ESCALA	Se indica en plano
FECHA	26/03/2025

Cipia
desarrollos inmobiliarios


ZINO/PROBST
ARQUITECTOS
www.zip.com.uy

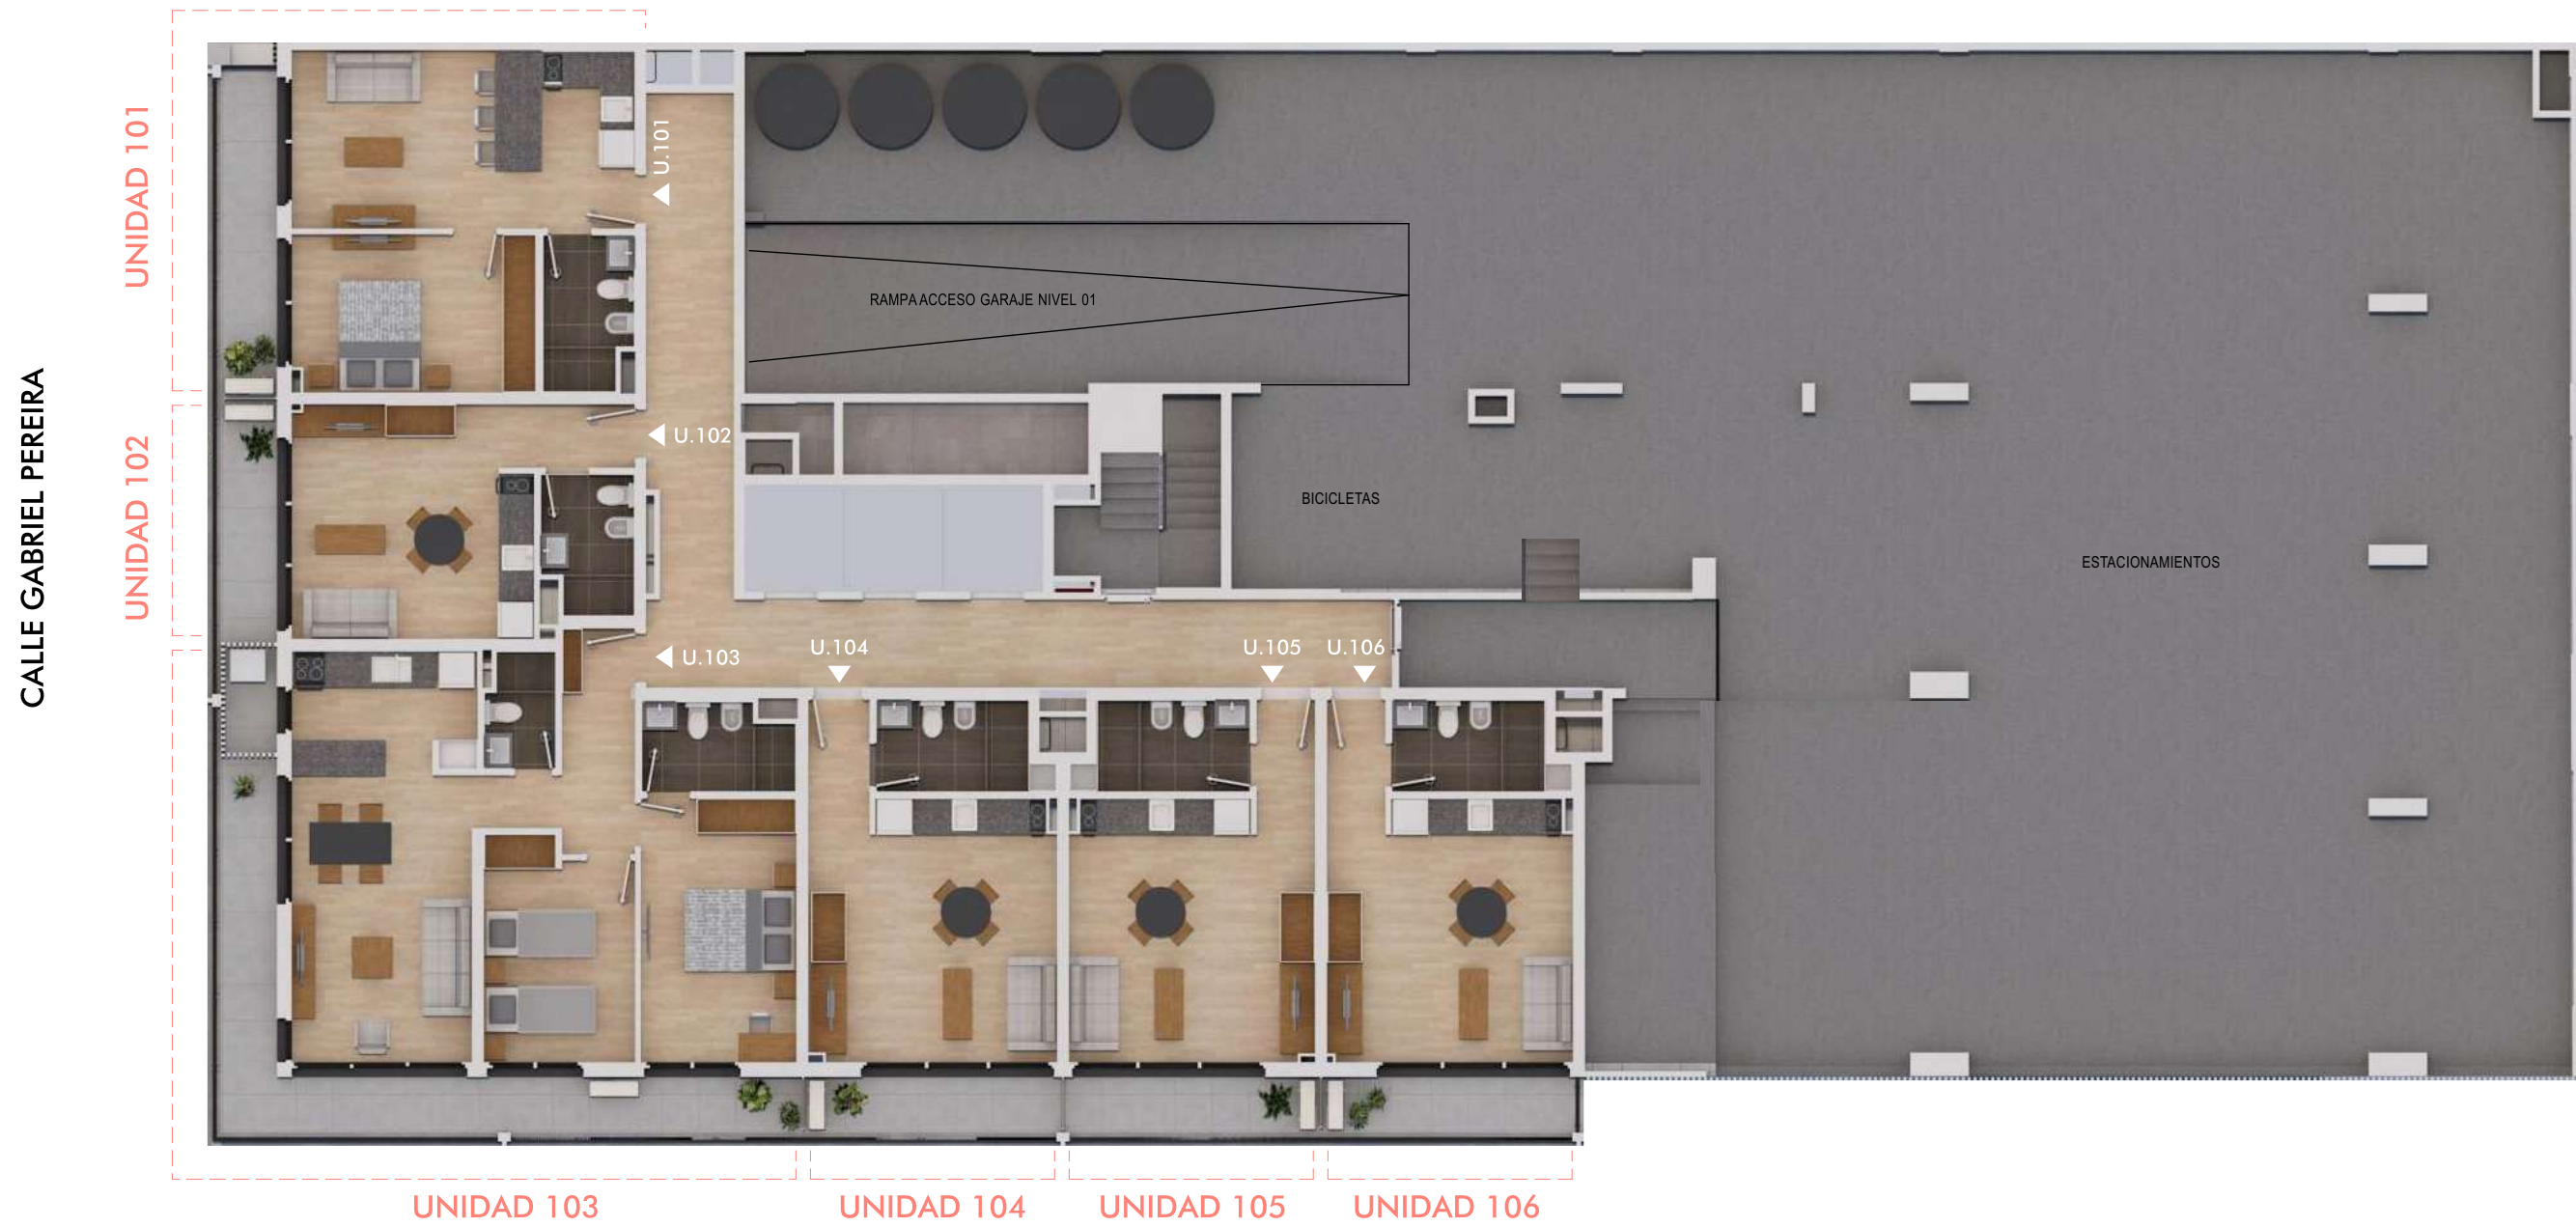

NIVEL 01
1:125

CALLE 26 DE MARZO



SS

ESTACIONAMIENTOS DE NIVEL -01	
UNIDAD	MEDIDAS
01-02	2.40 x 4.80 m
03-23	2.15 x 4.30 m
24-26	2.40 x 4.80 m
BOXES 01-04/06-08	1.20 x 1.80 m
BOX 05	0.90 x 1.80 m

La presente información es preliminar, quedando sujeta a las modificaciones que por causas técnicas, naturales o de imposición de las autoridades pertinentes, pudieran ocurrir al ajustar el Proyecto Definitivo.

Las imágenes pueden presentar diferencias con la versión final real, las medidas definitivas surgirán del Plano a realizar por el Ingeniero Agrimensor.

La Dirección de Obra se reserva el derecho, en forma unilateral y en cualquier momento, a modificar las terminaciones que figuran en la ilustración, sin ir en detrimento del diseño ni la calidad. El mobiliario y equipamiento son de carácter ilustrativo. Antes de adquirir las unidades, solicite al vendedor / promotor la información técnica necesaria a efectos de confirmar los datos obtenidos y poder tomar una decisión informada.

CUORE



POCITOS

UBICACION

26 DE MARZO N°1263, MONTEVIDEO

PLANO

ESTACIONAMIENTOS DE NIVEL -01

ESCALA

Se indica en plano

FECHA

17/3/2025

Cipia

desarrollos inmobiliarios


ZIP


ZINO/PROBST

ARQUITECTOS

www.zip.com.uy

ESTACIONAMIENTOS DE NIVEL -01
1:100

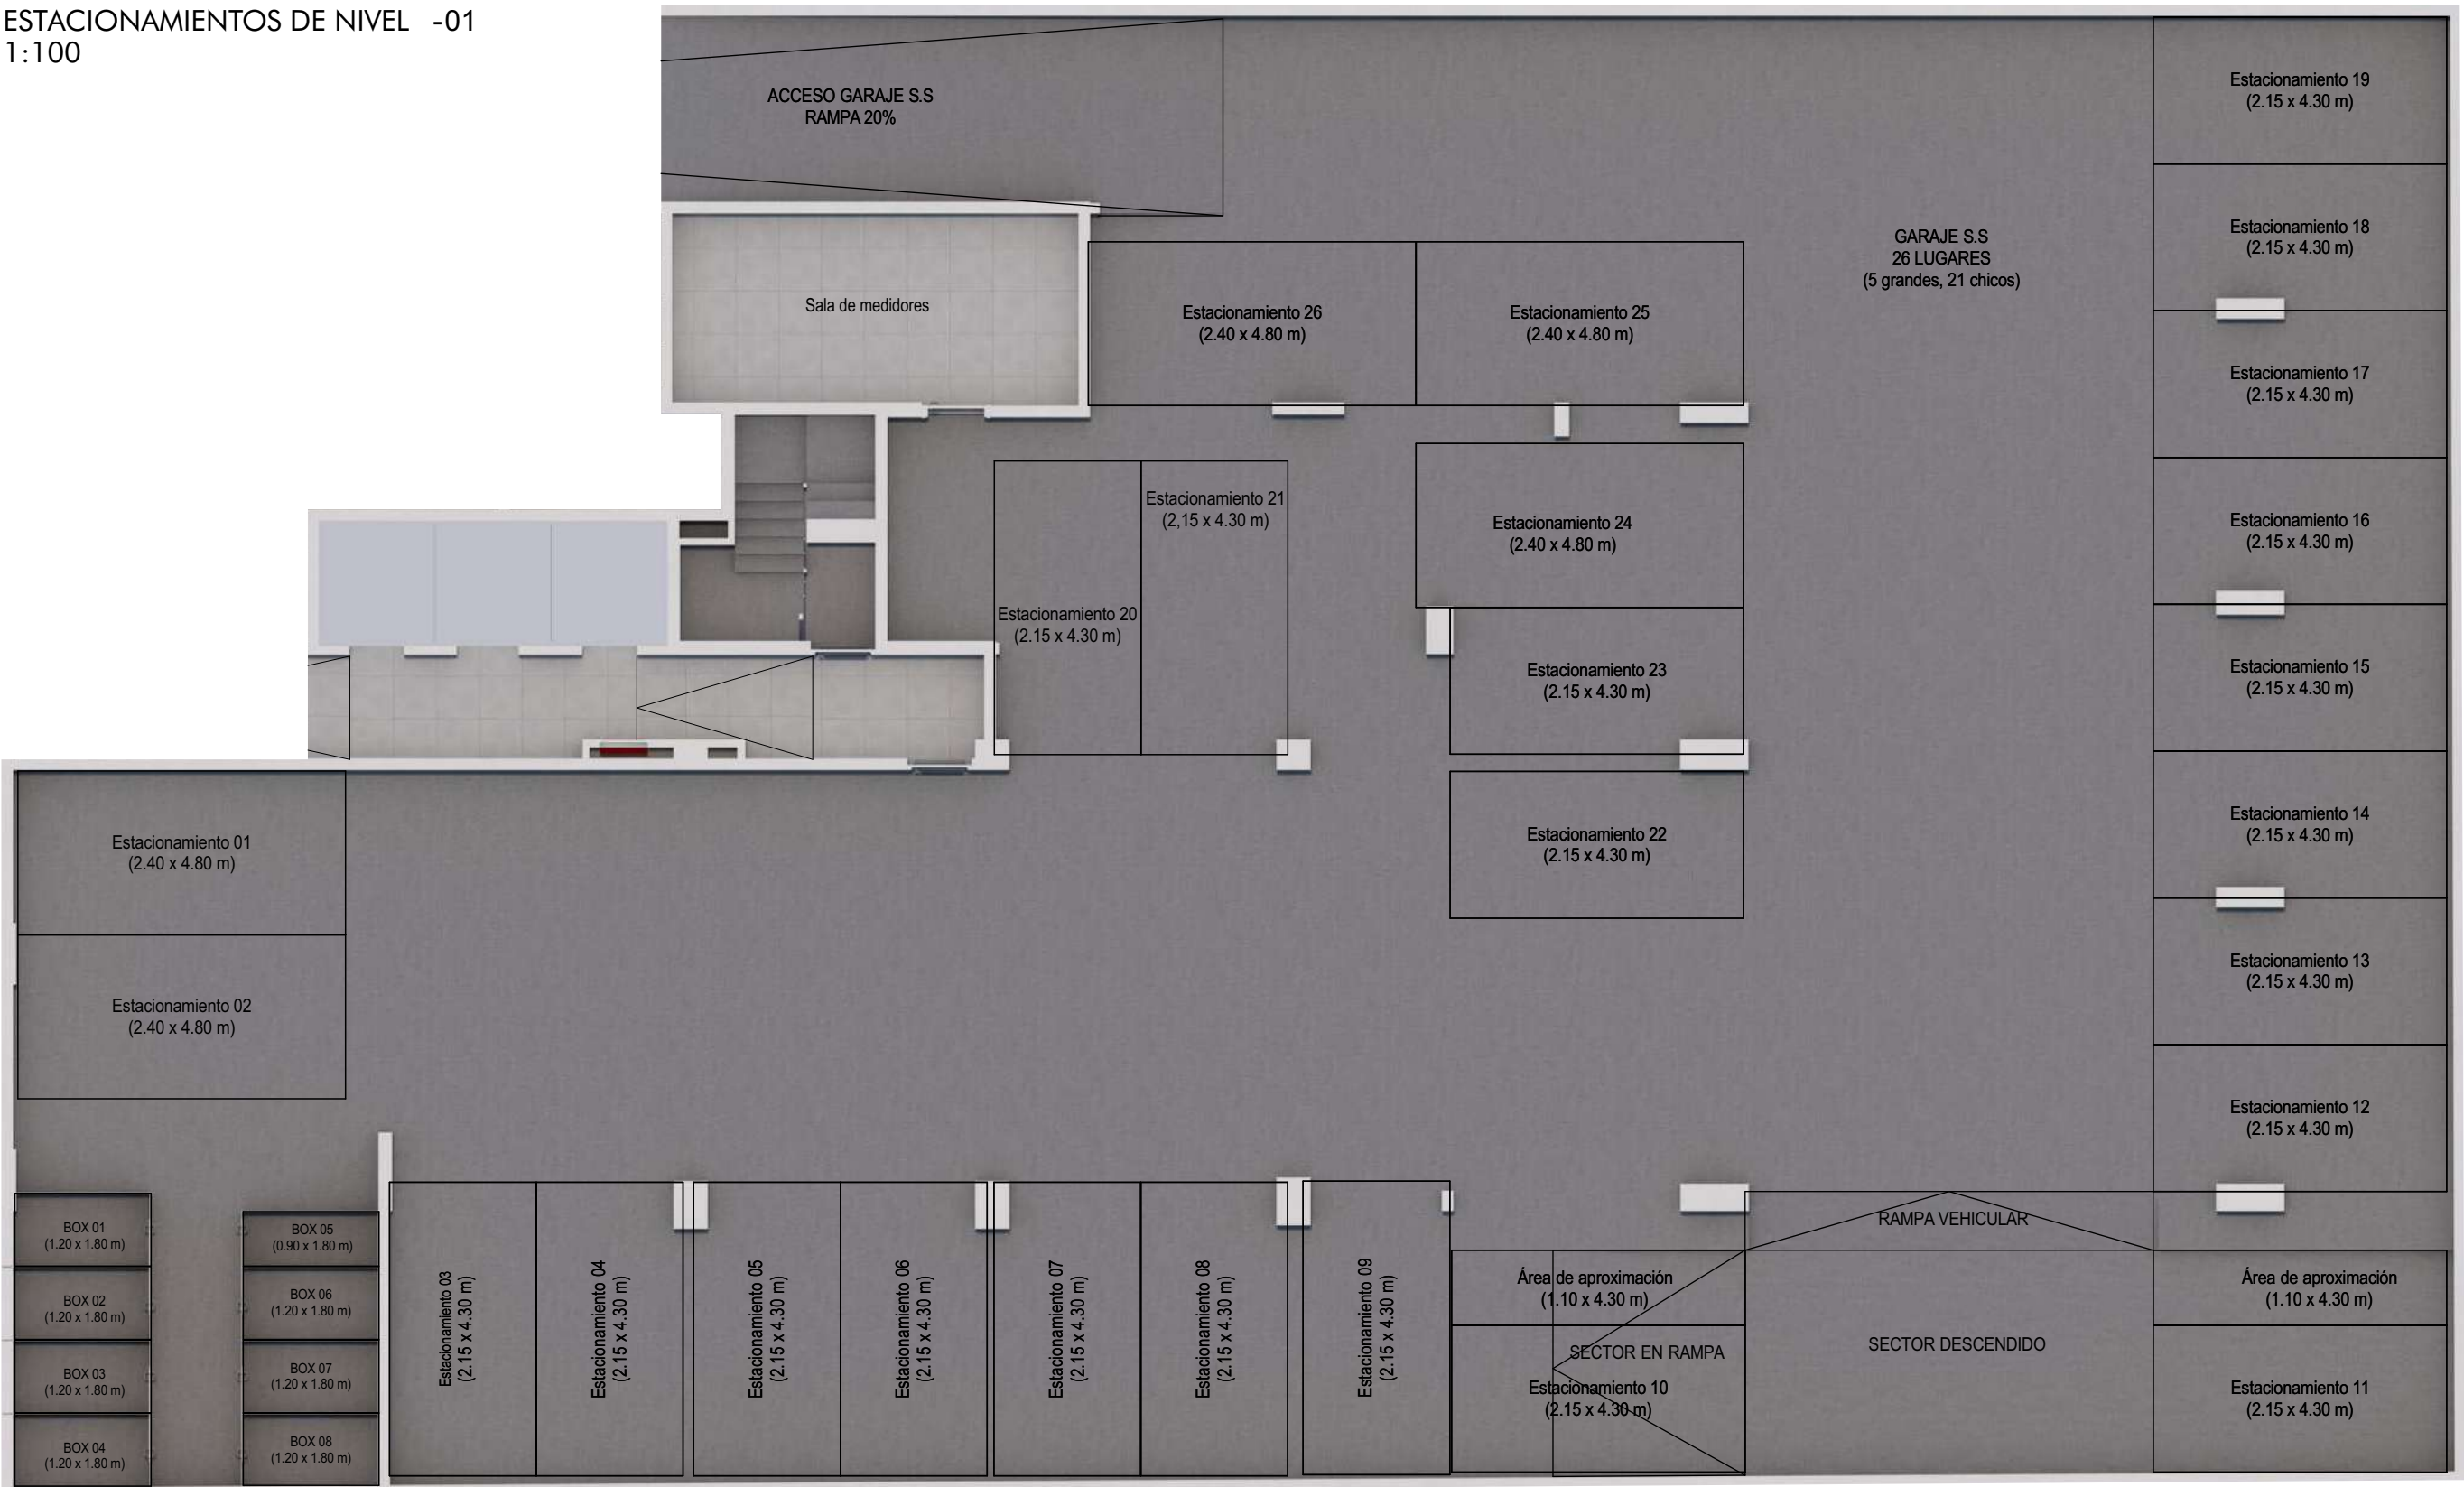

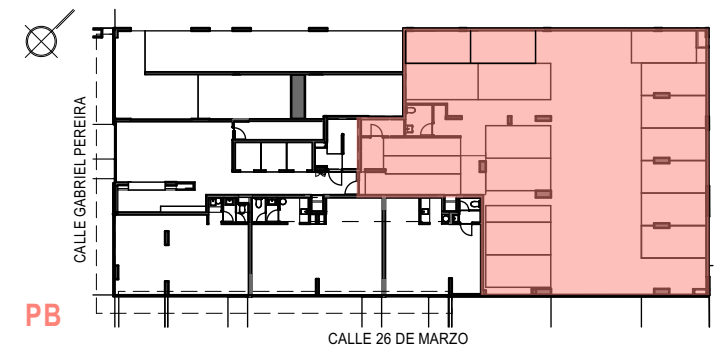

ESTACIONAMIENTOS DE NIVEL 00

UNIDAD	MEDIDAS
27-28	2.40 x 4.80 m
29-40	2.15 x 4.30 m
42	2.15 x 4.30 m

La presente información es preliminar, quedando sujeta a las modificaciones que por causas técnicas, naturales o de imposición de las autoridades pertinentes, pudieran ocurrir al ajustar el Proyecto Definitivo.

Las imágenes pueden presentar diferencias con la versión final real, las medidas definitivas surgirán del Plano a realizar por el Ingeniero Agrimensor.


La Dirección de Obra se reserva el derecho, en forma unilateral y en cualquier momento, a modificar las terminaciones que figuran en la ilustración, sin ir en detrimento del diseño ni la calidad. El mobiliario y equipamiento son de carácter ilustrativo. Antes de adquirir las unidades, solicite al vendedor / promotor la información técnica necesaria a efectos de confirmar los datos obtenidos y poder tomar una decisión informada.

CUORE  POCITOS	
UBICACION	26 DE MARZO N°1263, MONTEVIDEO
PLANO	ESTACIONAMIENTOS DE NIVEL 00
ESCALA	Se indica en plano
FECHA	17/3/2025

Cipia
desarrollos inmobiliarios

ZIP

ZINO/PROBST
ARQUITECTOS
www.zip.com.uy

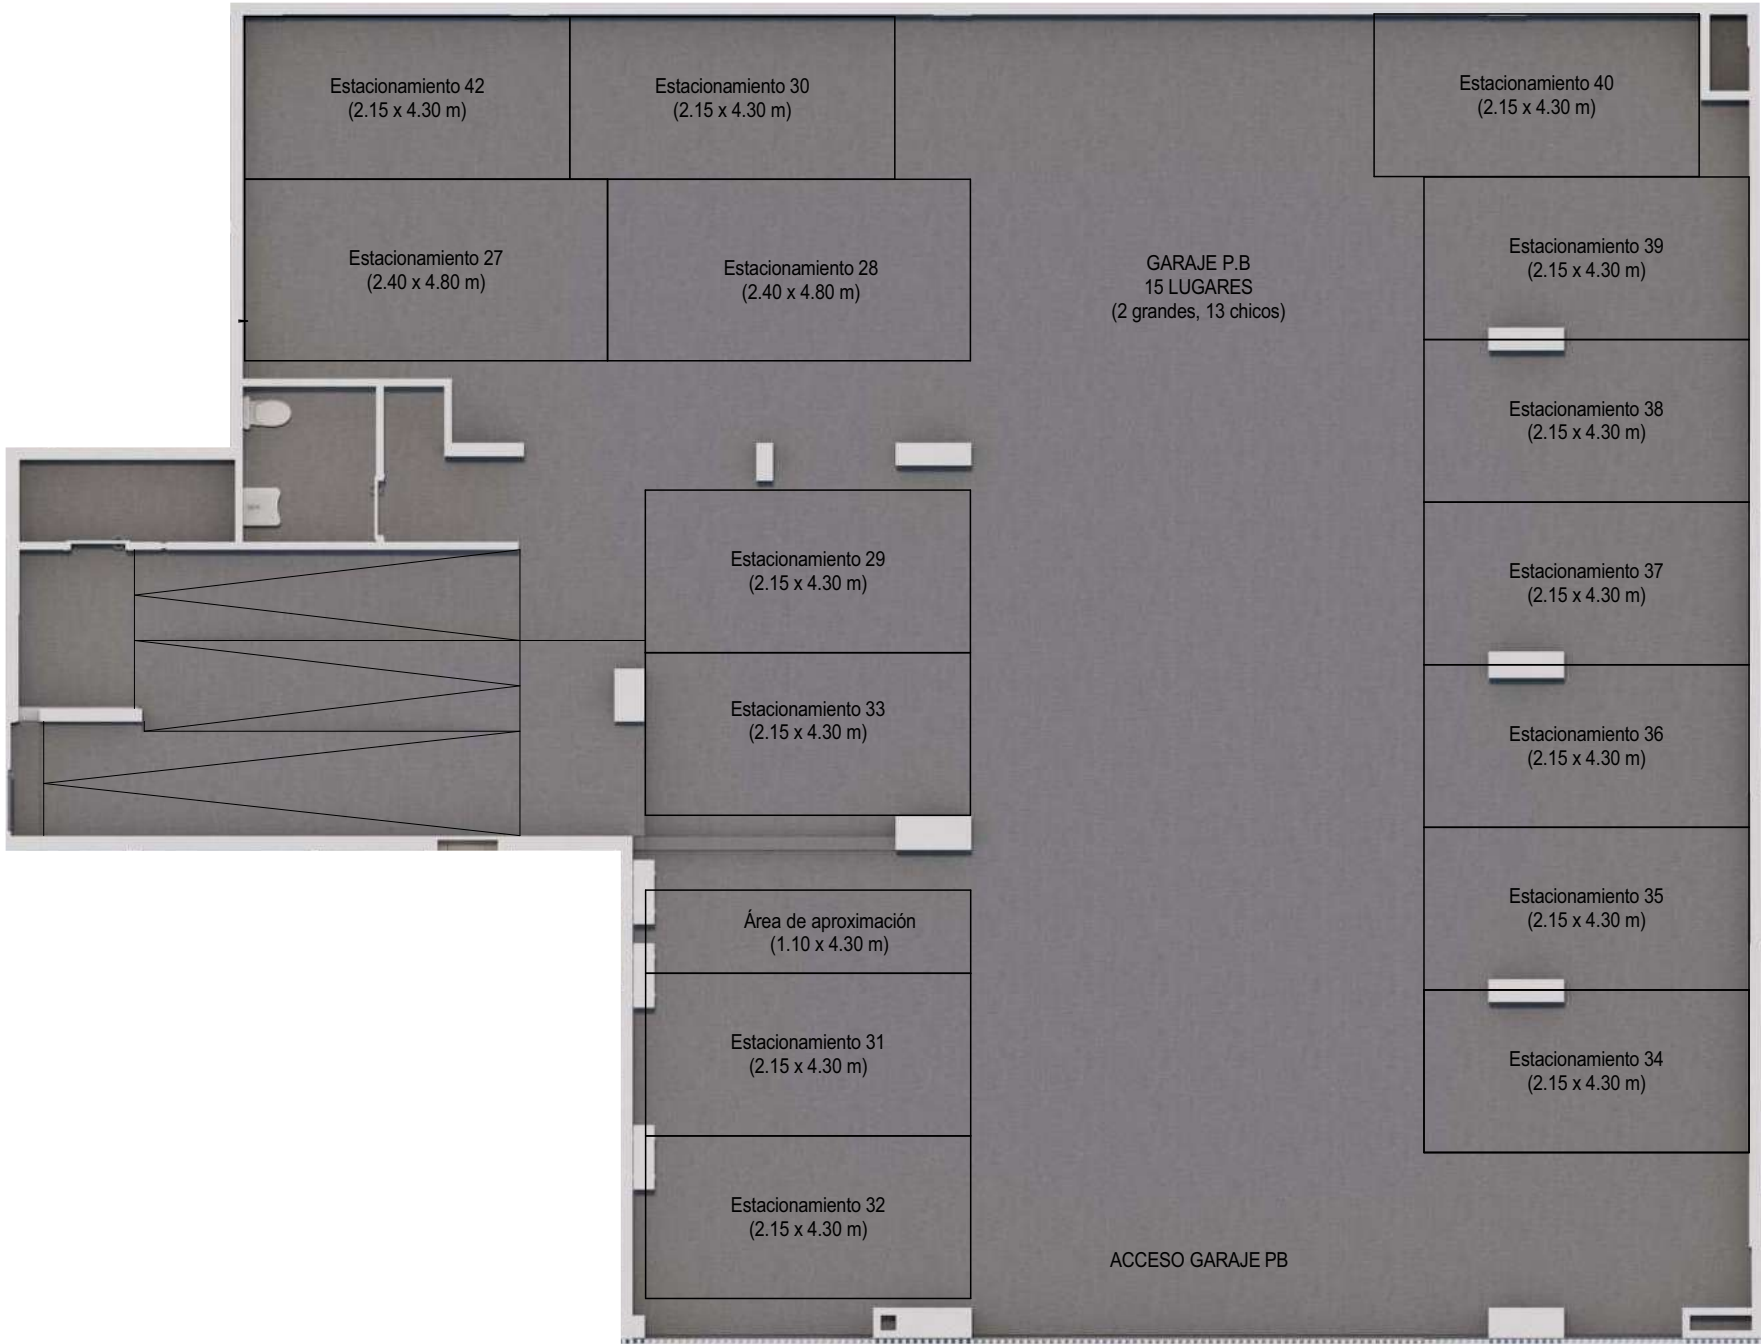

ESTACIONAMIENTOS DE NIVEL 00
1:100



PLANTA TIPO [NIVELES 03 A 09]	
UNIDADES	TIPO
01 / 07 - 12	1 DORMITORIO
02 / 04 - 06	MONOAMBIENTE
03	2 DORMITORIOS

La presente información es preliminar, quedando sujeta a las modificaciones que por causas técnicas, naturales o de imposición de las autoridades pertinentes, pudieran ocurrir al ajustar el Proyecto Definitivo.

Las imágenes pueden presentar diferencias con la versión final real, las medidas definitivas surgirán del Plano a realizar por el Ingeniero Agrimensor.


La Dirección de Obra se reserva el derecho, en forma unilateral y en cualquier momento, a modificar las terminaciones que figuran en la ilustración, sin ir en detrimento del diseño ni la calidad. El mobiliario y equipamiento son de carácter ilustrativo. Antes de adquirir las unidades, solicite al vendedor / promotor la información técnica necesaria a efectos de confirmar los datos obtenidos y poder tomar una decisión informada.

CUORE  POCITOS	
UBICACION	26 DE MARZO N° 1263, MONTEVIDEO
PLANO	PLANTA DE UBICACIÓN [REF PLANTA TIPO]
ESCALA	Se indica en plano
FECHA	21/4/2022

Cipia
desarrollos inmobiliarios

ZIP

ZINO/PROBST
ARQUITECTOS
www.zip.com.uy

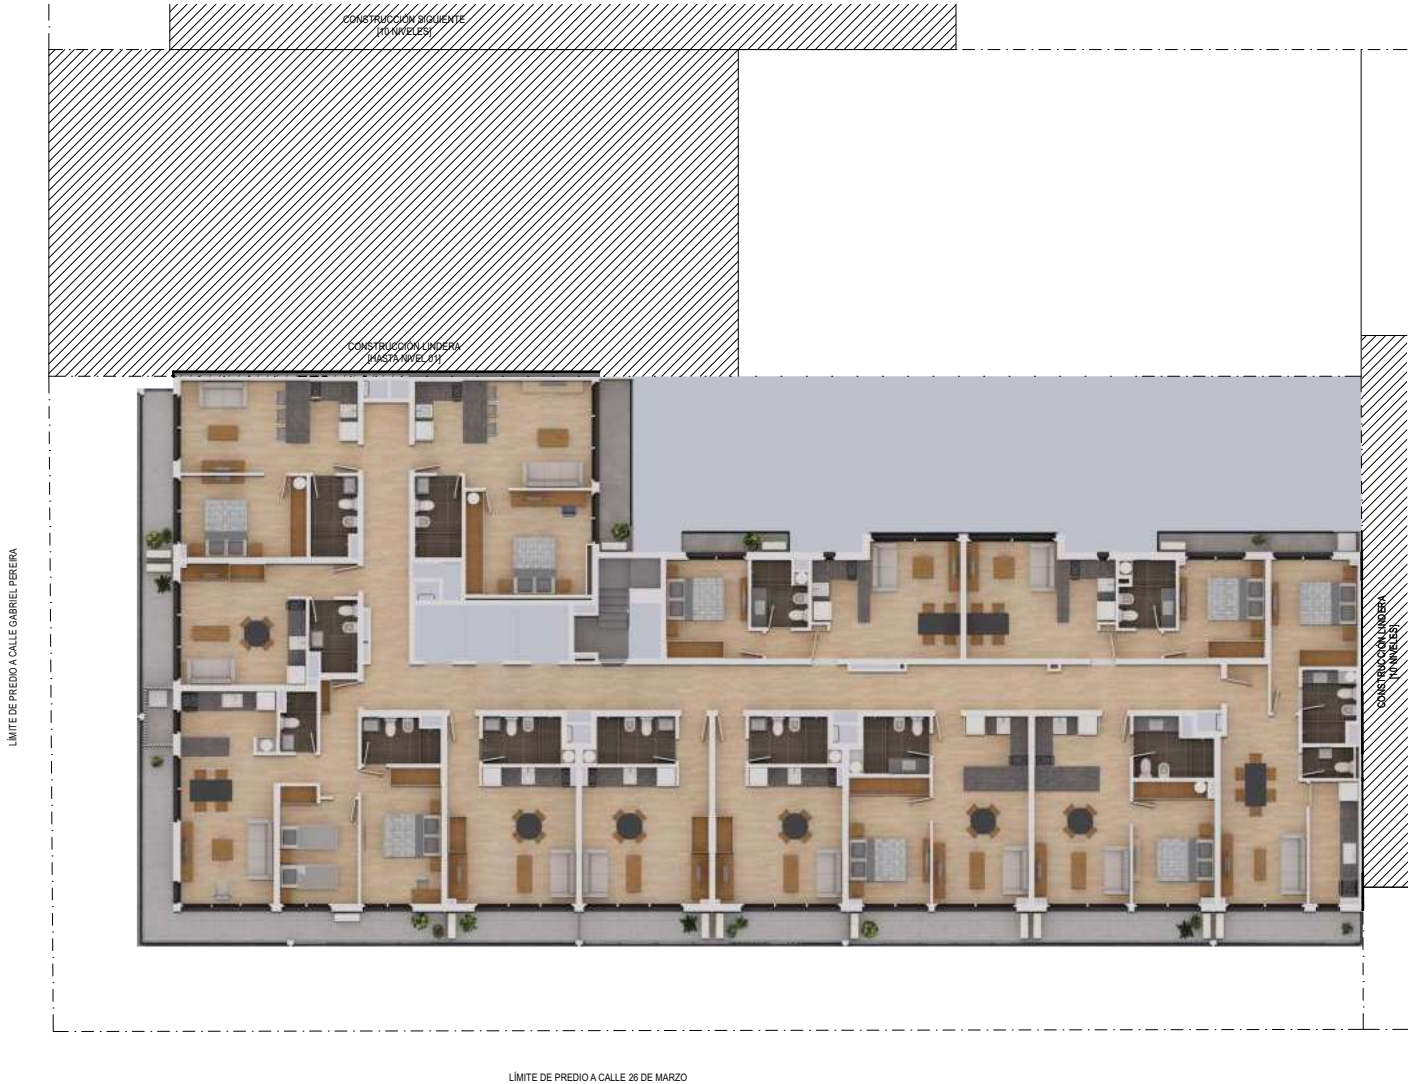

PLANTA DE UBICACIÓN [REF PLANTA TIPO]
1:250